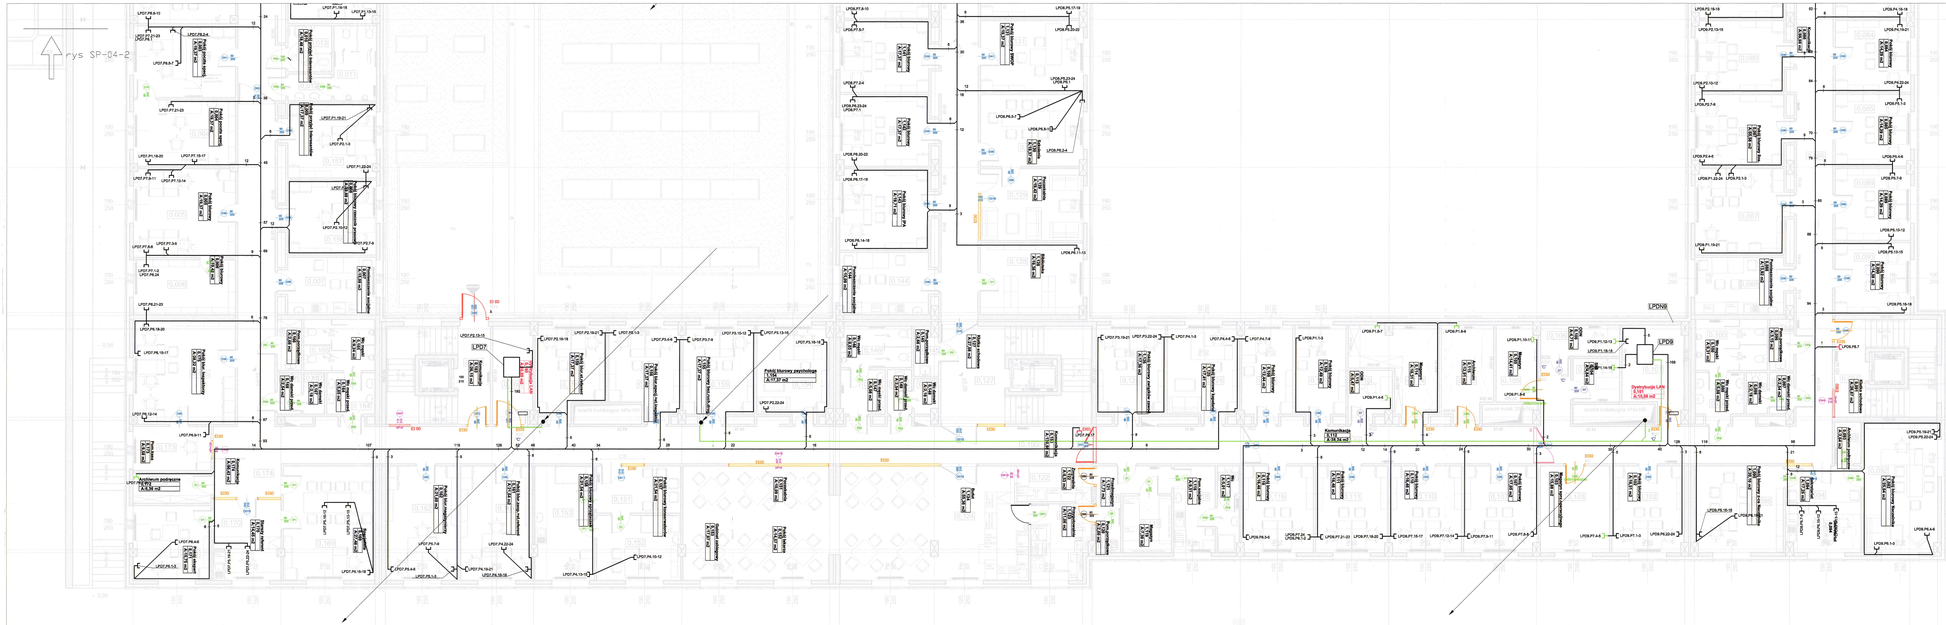

0.086	KOMUNIKACJA		99.98	TYNKI

LEGENDA:

- 1 x RJ45 kat. 6 - gniazdo dla videodomofonu IP - wys. montażu 1.6m
- 2 x RJ45 kat. 6 - PEL wg. szczegółu B
- 3 x RJ45 kat. 6 - PEL wg. szczegółu A
- 4 x RJ45 kat. 6 - PEL wg. szczegółu C
- Kabel U/UTP kat. 6 23AWG 250 MHz LSZH
- Światłowód jednomodowy uniwersalny 24x9/125/1550nm luźna tuba ULSZH
- Światłowód jednomodowy uniwersalny 8x9/125/1550nm luźna tuba ULSZH
- Światłowód jednomodowy uniwersalny 48x9/125/1550nm luźna tuba ULSZH
- YTKSY 53x2x0.5

UWAGI:

1. Przewody prowadzić w trasach kablowych dedykowanych dla instalacji słaboprądowych.
2. Trasy kablowe wykonane z koryt stalowych oraz koryt DLP ujęto w projekcie instalacji elektrycznych.
3. Jeżeli na rysunku nie określono wysokości, gniazda montować zgodnie z trasą koryt DLP poza korytami na wysokości 0.3m licząc od poziomu posadzki

SZCZEGÓŁ A

Opis	Ilość
Płyta czołowa kątowa 45x45 2xRJ45	1
Płyta czołowa kątowa 45x45 1xRJ45	1
Moduł gniazda RJ45 ekranowany	3
Uchwyt montażowy Mosaic 4 modułowy	1
Ramka 4 Modułowa	1

SZCZEGÓŁ B

Opis	Ilość
Płyta czołowa kątowa 45x45 2xRJ45	1
Moduł gniazda RJ45 ekranowany	2
Uchwyt montażowy Mosaic 2 modułowy	1
Ramka 2 Modułowa	1

SZCZEGÓŁ C

Opis	Ilość
Płyta czołowa kątowa 45x45 2xRJ45	2
Moduł gniazda RJ45 ekranowany	4
Uchwyt montażowy Mosaic 4 modułowy	1
Ramka 4 Modułowa	1

meritum Grupa Budowlana

m e r i t u m Grupa Budowlana spółka z ograniczoną odpowiedzialnością sp.k.,
32-500 Chrzanów ul.Oświęcimska 90B tel./fax. (032) 623 35 13

Projektował	mgr inż. Tomasz Krajcik		MAP/0002/ POOI/13	
Opracował	mgr inż. Grzegorz Latocha			
Sprawdził				

Stadium: PW
Data: 03.2018
Skala: 1:100

Inwestor: Komenda Wojewódzka Policji w Katowicach ul. Lompy 19, 40-026 Katowice

Inwestycja: Budowa kompleksu krajowców Komendy Miejskiej Policji przy ul. Wojciecha z Brudzewa oraz z budową chodnika, drog wewnętrznych, miejsc parkingowych, budynku dla psów oraz infrastruktury towarzyszącej na działce nr 4102/15 w Siedlcu (Siedlec) nr dz. nr 4102/15*

Lokalizacja: Siedlec - Siedl, ul. Wojciecha z Pałowic, działka nr 4102/15

Nazwa rysunku: PLAN INSTALACJI OKABLOWANIA STRUKTURALNEGO RZUT POZIOMU 0

Branża: ELEKTRYCZNA

Nr rys.: SP-04-1/v4