Szafa stojąca 42U 800x1000

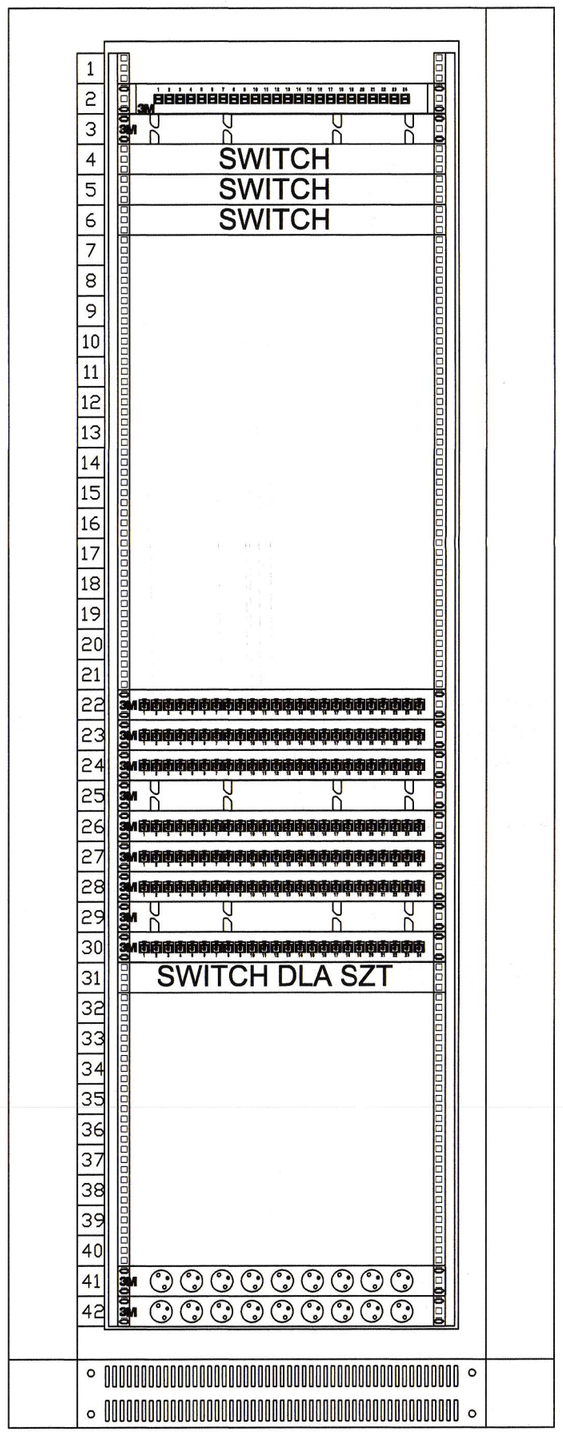

Panel krosowy FO 1U
Adaptery LC Duplex SM
Organizator kabli 19", 1U

Panel Classic 24xRJ45 czarny
Złącza RJ45 K6 UTP
Panel Classic 24xRJ45 czarny
Złącza RJ45 K6 UTP
Panel Classic 24xRJ45 czarny
Złącza RJ45 K6 UTP
Organizator kabli 19", 1U

Panel Classic 24xRJ45 czarny
Złącza RJ45 K6 UTP
Panel Classic 24xRJ45 czarny
Złącza RJ45 K6 UTP
Panel Classic 24xRJ45 czarny
Złącza RJ45 K6 UTP
Organizator kabli 19", 1U

Panel Classic 24xRJ45 czarny
Złącza RJ45 K5e UTP

Listwa zasilająca
Listwa zasilająca

Cokół do szafy 100mm

LPD1

Szafa stojąca 42U 800x1000

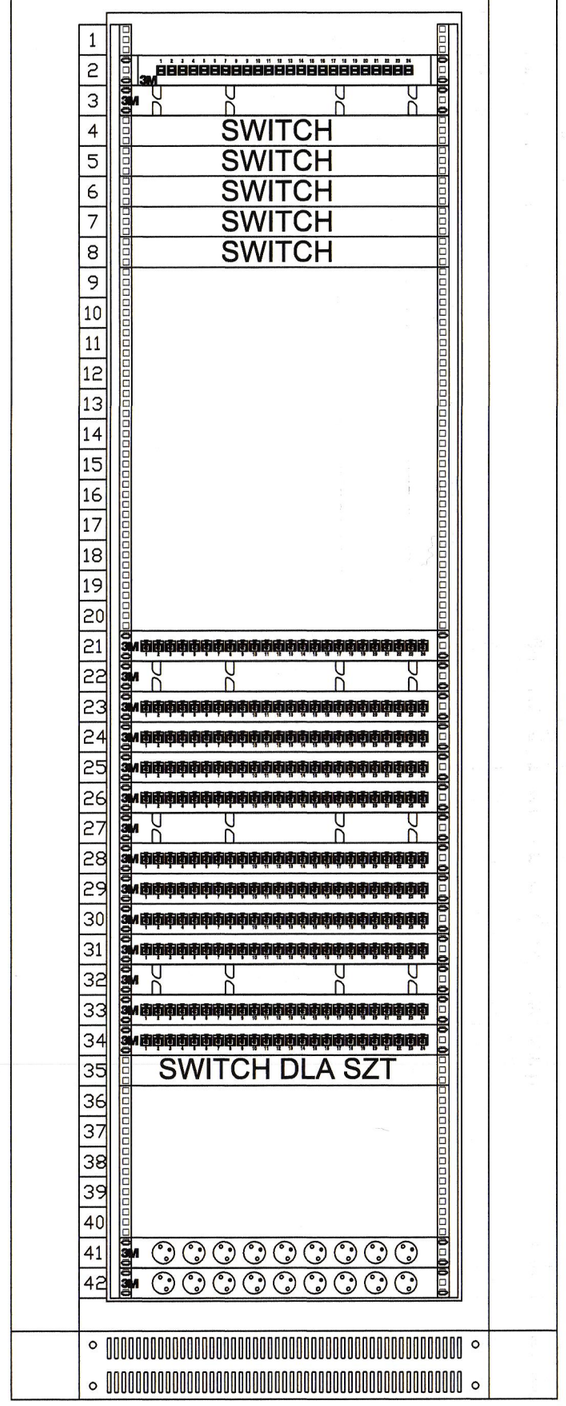

Panel krosowy FO 1U
Adaptery LC Duplex SM
Organizator kabli 19", 1U

Panel Classic 24xRJ45 czarny
Złącza RJ45 K6 UTP
Organizator kabli 19", 1U

Panel Classic 24xRJ45 czarny
Złącza RJ45 K6 UTP
Panel Classic 24xRJ45 czarny
Złącza RJ45 K6 UTP
Panel Classic 24xRJ45 czarny
Złącza RJ45 K6 UTP
Organizator kabli 19", 1U

Panel Classic 24xRJ45 czarny
Złącza RJ45 K6 UTP
Panel Classic 24xRJ45 czarny
Złącza RJ45 K6 UTP
Panel Classic 24xRJ45 czarny
Złącza RJ45 K6 UTP
Organizator kabli 19", 1U

Panel Classic 24xRJ45 czarny
Złącza RJ45 K5e UTP
Panel Classic 24xRJ45 czarny
Złącza RJ45 K5e UTP

Listwa zasilająca
Listwa zasilająca

Cokół do szafy 100mm

LPD2

Szafa stojąca 42U 800x1000

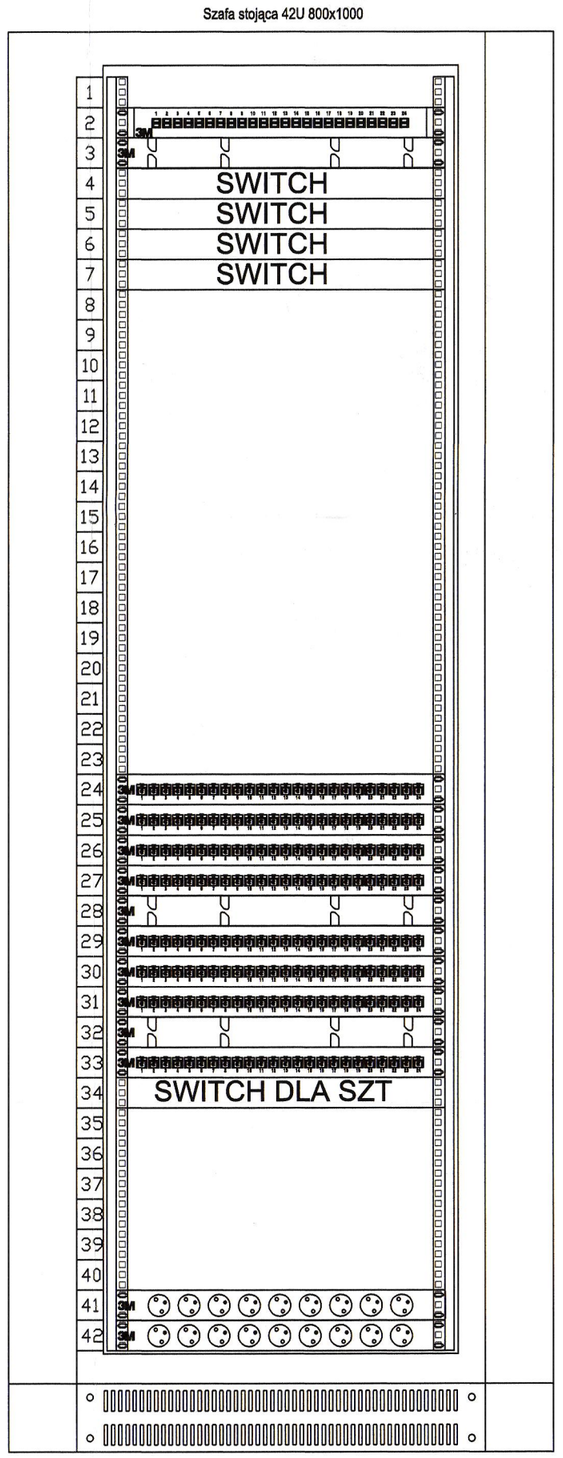

Panel krosowy FO 1U
Adaptery LC Duplex SM
Organizator kabli 19", 1U

Panel Classic 24xRJ45 czarny
Złącza RJ45 K6 UTP
Panel Classic 24xRJ45 czarny
Złącza RJ45 K6 UTP
Panel Classic 24xRJ45 czarny
Złącza RJ45 K6 UTP
Organizator kabli 19", 1U

Panel Classic 24xRJ45 czarny
Złącza RJ45 K6 UTP
Panel Classic 24xRJ45 czarny
Złącza RJ45 K6 UTP
Panel Classic 24xRJ45 czarny
Złącza RJ45 K6 UTP
Organizator kabli 19", 1U

Panel Classic 24xRJ45 czarny
Złącza RJ45 K5e UTP

Listwa zasilająca
Listwa zasilająca

Cokół do szafy 100mm

LPD3

meritum grupa budowlana	**m e r i t u m Grupa Budowlana spółka z ograniczoną odpowiedzialnością sp.k.,** 32-500 Chrzanów ul.Oświęcimska 90B tel./fax. (032) 623 35 13						
Projektował	mgr inż. Tomasz Knapik			MAP/0052/ POOE/13	09.2017	Stadium:	PW
Opracował	mgr inż. Grzegorz Latocha				09.2017	Skala:	nd
Sprawdził							
Nazwisko		Podpis	Nr uprawnień		Data		
Nazwa rysunku: PLAN INSTALACJI OKABLOWANIA STRUKTURALNEGO WIDOK SZAF DYSTRYBUCYJNYCH						Branża:	ELEKTRYCZNA
						Nr rys.:	SP-07/v4

Inwestor: Komenda Wojewódzka Policji w Katowicach ul. Lompy 19, 40-038 Katowice

Inwestycja: "Budowa kompleksu budynków Komendy Miejskiej Policji przy ul. Wapiennej w Bielsku-Białej wraz z budową, chodników, dróg wewnętrznych, miejsc parkingowych, kojców dla psów oraz infrastruktury technicznej przy ul. Wapiennej i Piekarskiej w Bielsku Białej na dz. nr 4102/15"

Lokalizacja: Bielsko - Biała, ul. Wapienna i Piekarska, działka nr: 4102/15