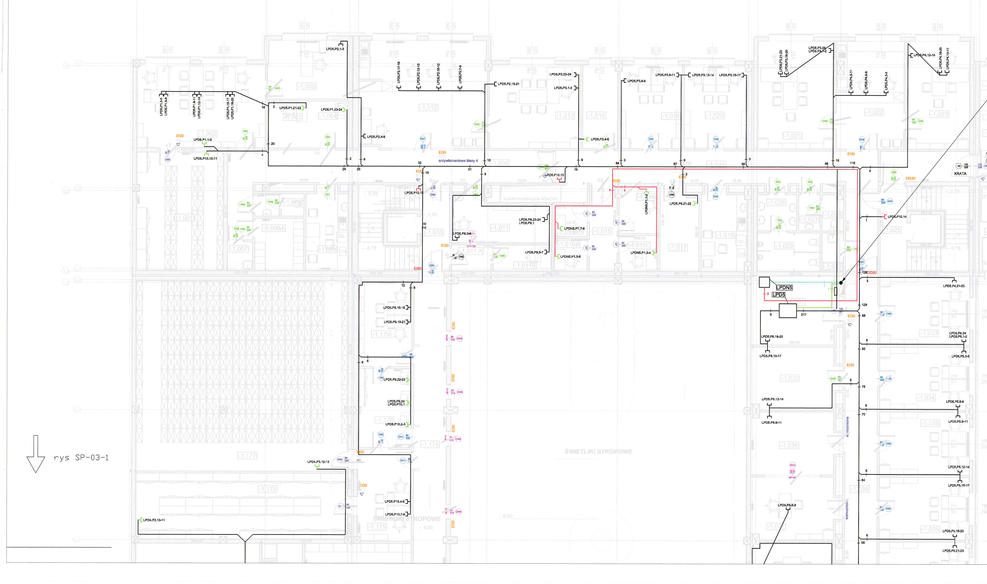

ZESTAWIENIE WIELKOŚCI POMIESZCZEŃ

NR POM.	NAZWA POMIESZCZENIA	POSADZKA	POWIERZCHNIA m2
+1.001	SKŁADNICA AKT RSP		95,67
+1.002	POM. FELDMOCARKA I ZCA OIN		35,65
+1.003	KLATKA		6,18
+1.004	POMIESZANIA		3,66
+1.005	CZYTELNIA		83,50
+1.006	KOMUNIKACJA		48,27
+1.007	POMIESZCZENIE PORZĄDKOWE		3,38
+1.008	TOALETA		2,05
+1.008 A	ŚZATNA		8,48
+1.009	POMIESZCZENIE SOCJALNE		11,33
+1.010	KLATKA SCHODOWA		25,51
+1.011	PODCZTA SPECJALNA		19,17
+1.011 A	ŚLUZA		3,42
+1.012	KANC. TAJNA - SEKRETARIAT		45,86
+1.013	POKÓJ BIUROWY KIEROWNIKA		25,38
+1.014	MAGAZYN PODRĘCZNY		8,64
+1.015	KOMUNIKACJA		7,87
+1.015 A	ODN		3,06
+1.015 B	PRELIZAD		3,65
+1.015 C	SMA		4,66
+1.016	ODN		6,03
+1.017	MAGAZYN BRONI		10,93
+1.018	POMIESZCZENIE SOCJALNE		12,21
+1.019	POKÓJ BIUROWY		17,61
+1.020	POKÓJ BIUROWY		17,53
+1.021	POK. BIUROWY / ZCA NACZELNIKA		27,35
+1.022	SEKRETARIAT		24,13
+1.023	POK. BIUROWY / NACZELNIK		22,64
+1.024	KOMUNIKACJA		52,67
+1.025	KLATKA SCHODOWA		25,49
+1.026	PRZEDSIONEK TOALETY DAMSKIEJ		2,54
+1.027	TOALETA DAMSKA		2,18
+1.028	PRZEDSIONEK TOALETY MĘSKIEJ		5,08
+1.029	TOALETA MĘSKA		5,24
+1.030	POMIESZCZENIE PORZĄDKOWE		2,95
+1.031	POM. TECH. / DYSTRYBUCJA LAN		17,67
+1.032	ARCHIWUM PODRĘCZNE		16,80
+1.033	POKÓJ BIUROWY		19,42
+1.034	POKÓJ BIUROWY		19,37
+1.035	POKÓJ BIUROWY		19,37
+1.036	POKÓJ OKAZAŃ		16,80
+1.037	POKÓJ PRZESŁUCHAŃ		16,80
+1.038	KOMUNIKACJA		128,41
+1.039	POKÓJ BIUROWY		19,37
+1.040	POKÓJ BIUROWY		19,37
+1.041	POKÓJ BIUROWY		19,37
+1.042			
+1.043	SALA ODPRAW		52,52
+1.044	POMIESZCZENIE SOCJALNE		14,43
+1.045	POKÓJ BIUROWY		19,37
+1.046	POKÓJ BIUROWY		19,42
+1.047	KLATKA SCHODOWA		37,79
+1.048	POMIESZCZENIE PORZĄDKOWE		2,66
+1.049	PRZEDSIONEK TOALETY DAMSKIEJ		2,54
+1.050	TOALETA DAMSKA		2,18
+1.051	PRZEDSIONEK TOALETY MĘSKIEJ		5,08
+1.052	TOALETA MĘSKA		5,03
+1.053	POKÓJ BIUROWY		21,23
+1.054	POKÓJ BIUROWY		16,81
+1.055	POK. DLA OS. ZATRZYM. - 2 OS.		10,79
+1.056	POK. DLA OS. ZATRZYM. - 2 OS.		11,43
+1.057	POK. DLA OS. ZATRZYM. - 2 OS.		11,14
+1.058	POK. DLA OS. ZATRZYM. - 2 OS.		10,46
+1.059	POK. DLA OS. ZATRZYM. - 2 OS.		10,45
+1.060	POK. DLA OS. ZATRZYM. - 2 OS.		11,10
+1.061	POK. DLA OS. ZATRZYM. - 2 OS.		10,00
+1.062	POK. DLA OS. ZATRZYM. - 2 OS.		10,46
+1.063	POK. DLA OS. ZATRZYM. - 2 OS.		10,46
+1.064	POK. DLA OS. ZATRZYM. - 2 OS.		9,00
+1.065	POK. DLA OS. ZATRZYM. - 2 OS.		9,12
+1.066	POK. DLA OS. ZATRZYM. - 2 OS.		10,45
+1.067	POK. DLA OS. ZATRZYM. - 2 OS.		10,46
+1.068	POK. DLA OS. ZATRZYM. - 2 OS.		10,45
+1.069	POK. DLA OS. ZATRZYM. - 2 OS.		8,06
+1.070	POK. DLA OS. ZATRZYM. - 2 OS.		14,20
+1.071	POK. DLA OS. ZATRZYM. - 2 OS.		10,45
+1.072	POK. DLA OS. ZATRZYM. - 2 OS.		15,97
+1.073	POK. DLA OS. ZATRZYM. - 3 OS.		25,98
+1.074	POK. DLA OS. ZATRZYM. - 3 OS.		34,35
+1.075	WC		4,09
+1.076	POMIESZCZENIE SANITARNE		7,78
+1.077	MAGAZYN ZAKAŹNY		2,67
+1.078	KOMIESZCZENIE SANITARNE		7,16
+1.079	PALARNIA		4,67
+1.080	KUCHENKA		13,78
+1.081	MAGAZYN MATERIAŁY		10,05
+1.082	POKÓJ CZYNNOŚCI SŁUŻBOWYCH		17,79
+1.083	ZMYWALNIA		5,02
+1.084	POMIESZCZENIE PORZĄDKOWE		4,46
+1.085	KLATKA SCHODOWA		35,80
+1.086	MAGAZYN BRONI		35,80
+1.087	MAGAZYN BRONY		6,97
+1.088	MAG. KREZY OS. ZATRZYMANYCH		9,28
+1.089	MAGAZYN OCYSTY		10,11
+1.090			
+1.091	WĘZEŁ SANITARNY		5,90
+1.092	POMIESZCZENIE DYŻURNEGO		21,39
+1.093	ANEKS SOCJALNY		8,27
+1.094	ŁAZIENKA		5,07
+1.095	POMIESZCZENIE GOSPODARCZE		3,97
+1.096	ŚZATNA		16,71
+1.097	MAGAZYN		11,24
+1.098	POKÓJ BIUROWY		18,70
+1.099	POKÓJ BIUROWY - FYGNALITYKA		18,57
+1.100	POMIESZCZENIE PORZĄDKOWE		8,28
+1.101	REPRODUKTOR FOTO		9,31
+1.102	POMIESZCZENIE OCZEKIWAŃKÓW		11,30
+1.103	POKÓJ OGLĘDZIN		16,34
+1.104	MAGAZYN BŁAŻÓW		13,43
+1.105	KOMORA		6,16
+1.106	BUDZIANKA		6,09
+1.107	POKÓJ BIUROWY		26,50
+1.108	POKÓJ BIUROWY / KIEROWNIK		19,36
+1.109	POKÓJ BIUROWY - 4 OS.		34,73
+1.110	MAGAZYN		8,89
+1.111	POKÓJ BIUROWY		13,35
+1.112	POMIESZCZENIE SOCJALNE		12,53
+1.113	KOMUNIKACJA		113,44
+1.114	POKÓJ BIUROWY		19,41
+1.115	KLATKA SCHODOWA		26,98
+1.116	POKÓJ BIUROWY		17,43
+1.117	POKÓJ BIUROWY		16,46
+1.118	PRZEDSIONEK TOALETY DAMSKIEJ		2,54
+1.119	POMIESZCZENIE PORZĄDKOWE		3,15
+1.120	TOALETA MĘSKA		5,22
+1.121	PRZEDSIONEK TOALETY MĘSKIEJ		5,05
+1.122	TOALETA DAMSKA		2,18
+1.123	POKÓJ BIUROWY		28,05
+1.124	POKÓJ BIUROWY		21,54
+1.125	POM.TECH. - DYSTRYBUCJA LAN		15,86
+1.126	POKÓJ PRZESŁUCHAŃ		16,53
+1.127	POKÓJ BIUROWY		21,54
+1.128	POKÓJ BIUROWY		21,54
+1.129	POKÓJ BIUROWY		17,37
+1.130	POKÓJ BIUROWY		17,37
+1.131	POKÓJ BIUROWY		21,54
+1.132	POKÓJ BIUROWY		21,54
+1.133	POKÓJ BIUROWY		17,37
+1.134	POKÓJ BIUROWY		17,37
+1.135	POK. BIUROWY / NACZELNIK PG		21,60
+1.136	SEKRETARIAT		21,47
+1.137	POK. BIUR. / ZCA NACZELNIK PG		21,64
+1.138	POKÓJ BIUROWY		17,37
+1.139	POKÓJ BIUROWY		17,41
+1.140	POKÓJ BIUROWY		18,10
+1.141	POKÓJ BIUROWY - 7 OS.		53,20
+1.142	POKÓJ BIUROWY		12,14
+1.143	POMIESZCZENIE SOCJALNE		12,39
+1.143 A	WC		3,63
+1.144	MAGAZYN BRONI		12,14
+1.145	POKÓJ KIEROWNIKA REFERATU		16,46
+1.146	SEKRETARIAT		16,46
+1.147	KOMUNIKACJA		25,16
+1.148	MAGAZYN		15,50
+1.149	POM.TECH. - DYSTRYBUCJA LAN		9,40
+1.150	KLATKA SCHODOWA		25,68
+1.151	ŚZATNA DAMSKA - 5 OS.		8,77
+1.152	ŁAZIENKA		6,84
+1.153	PIOCZENALNIA		22,19
+1.155	POM. CZYSZCZENIA OBUWIA		8,67
+1.156	BUDZIANKA		8,04
+1.157	ŁAZIENKA		17,16
+1.158	ŚZATNA MĘSKA - 33 OS.		44,49
+1.159	KOMUNIKACJA		23,27
+1.160	ŚLUZA PRZYJĘCIA TOWARU		24,47
+1.161	WARSZTAT		25,47
+1.162	POMIESZCZENIE SOCJALNE		12,68
+1.163	MAGAZYN ZAOPATRZENIA		40,81
+1.164	POM.TECH. - WENTYLATORNIA		25,76
+1.165	ŚZATNA PERS. SPRZĄTAJĄCEGO		11,00
+1.166	ŁAZIENKA		4,07
+1.167	TOALETA		4,85
+1.168	KOMUNIKACJA		81,43
+1.169	MAGAZYN ZAOPATRZENIA		37,91
+1.170	POMIESZCZENIE PORZĄDKOWE		3,57
+1.171	MAGAZYN ZAOPATRZENIA		51,61
+1.172			
+1.173			
+1.174	KOMUNIKACJA		55,99
+1.175	POKÓJ BIUROWY		15,64
+1.176	ARCHIWUM TAJNE		48,35
+1.177	ARCHIWUM JAWNE		133,90
+1.178	ZMYWALNIA		14,62
+1.179	POKÓJ BIUROWY		19,26
	RAZEM:		3 329,36

LEGENDA:

- 1 x RJ45 kat. 6 - gniazdo dla mikrokomórkowy IP - wys. montażu 1.8m
- 2 x RJ45 kat. 6 - PEL wg. szczegółu B
- 3 x RJ45 kat. 6 - PEL wg. szczegółu A
- 4 x RJ45 kat. 6 - PEL wg. szczegółu C
- Kabel U/UTP kat. 6 23AWG 250 MHz LSZH
- Kabel SFTP kat. 7 10Gig LSOH
- Światłowód jednomodowy uniwersalny 24dB/12S/1550nm tuba luźna ULSZH
- Światłowód jednomodowy uniwersalny 8dB/12S/1550nm tuba luźna ULSZH
- Światłowód jednomodowy uniwersalny 48dB/12S/1550nm tuba luźna ULSZH
- YTKSY 50x0,5

UWAGI:

1. Przewody prowadzić w trasach kablowych dedykowanych dla instalacji elektrycznych.
2. Trasy kablowe wykonane z kanałów z klapą (kanał typu "J" dało w projekcie instalacji elektrycznych).
3. Przy montażu na określonej wysokości, gniazda montować zgodnie z trasą kanał DLP puste kontrakt na wysokości 0,3m licząc od podłogi wykończonej.
4. Obowiązuje stosowanie PSTRK przewodów w oddzielnych dedykowanych trasach kanał elektrycznych od trasy kanał z kablą światłowodowych, 10 cm.

SZCZEGÓŁ A

Opis	Ilość
Płyta czołowa kątowa 45x45 2xRJ45	1
Płyta czołowa kątowa 45x45 1xRJ45	1
Moduł gniazda RJ45 ekranowany	3
Uchwyt montażowy Mosaic 4 modułowy	1
Ramka 4 Modułowa	1

SZCZEGÓŁ B

Opis	Ilość
Płyta czołowa kątowa 45x45 2xRJ45	1
Moduł gniazda RJ45 ekranowany	2
Uchwyt montażowy Mosaic 2 modułowy	1
Ramka 2 Modułowa	1

SZCZEGÓŁ C

Opis	Ilość
Płyta czołowa kątowa 45x45 2xRJ45	2
Moduł gniazda RJ45 ekranowany	4
Uchwyt montażowy Mosaic 4 modułowy	1
Ramka 4 Modułowa	1

meritum BIURO INŻYNIERSKIE

m e r i t u m Grupa Budowlana spółka z ograniczoną odpowiedzialnością sp.k.,
32-500 Chrzanów ul.Olkowicimska 90B tel./fax. (032) 623 35 13

Projektował: inż mgr. Tomasz Krzącik
Opracował: inż mgr. Grzegorz Lelusiak
Sprawdził:
Nazwa: PLAN INSTALACJI OKABLOWANIA STRUKTURALNEGO RZUT PODDYM/-1
Skala: 1:100
Data: 09\2016
Stadium: PW
Branża: ELEKTRYCZNE
Nr rys.: SP-03-2/v4
Konstrukcja Kapitalna Część A Budynku nr 3 przy ul. Wybickiego 7 w Kielcach Dział Nr 10 obręb 0001 Śródmieście jednostka ewidencyjna 261801_1 Kielce-Miasto działka nr 10/2 o pow. 0,1500 ha położonego w Kielcach Dział Nr 10, nr KW1E/00
Lokalizacja: Kielce – Dział, ul. Wybickiego 7 Południe, działka nr 4/10/10