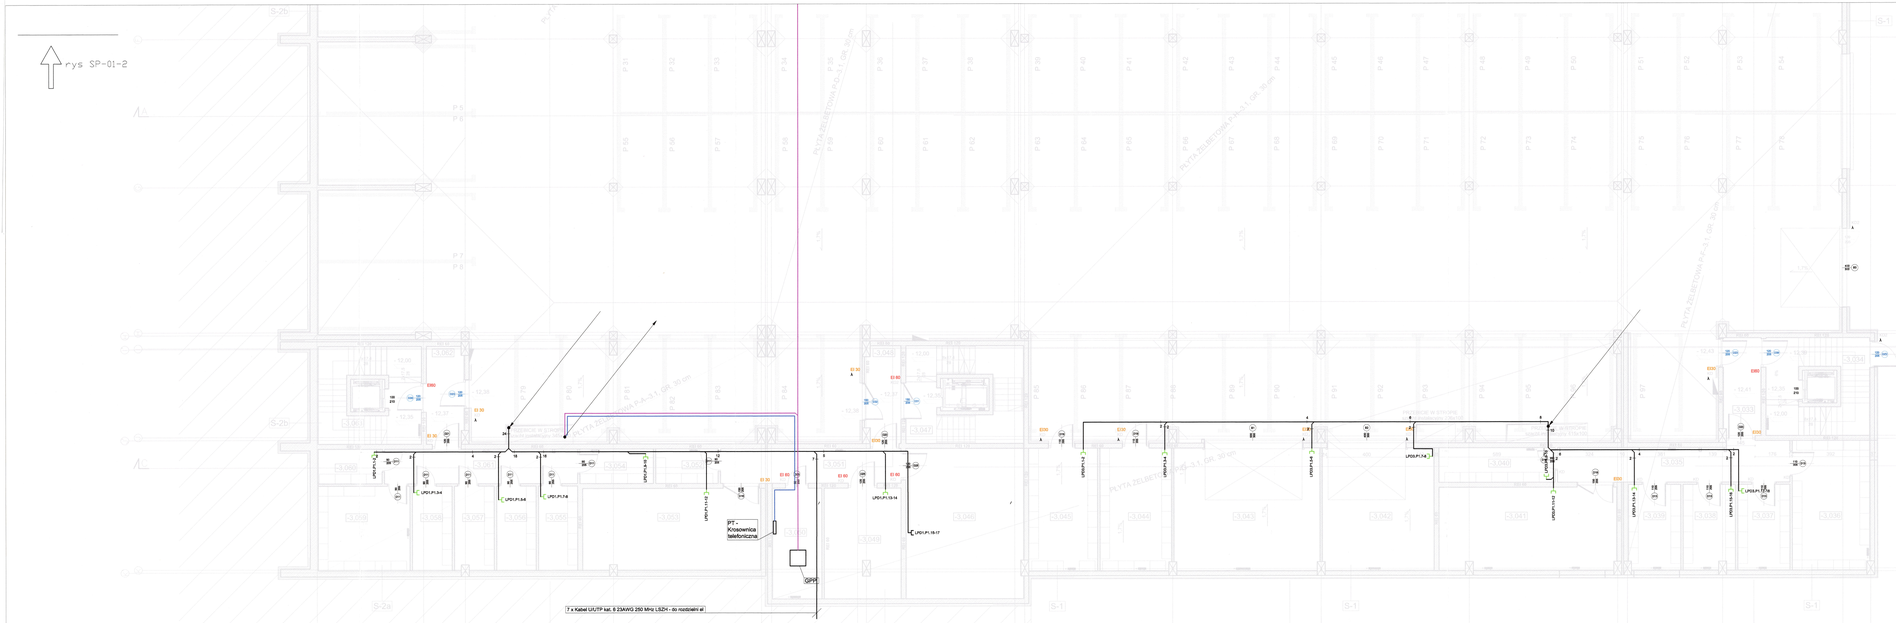

LEGENDA:

- 1 x RJ45 kat. 6 - gniazdo dla videodomofonu IP - wys. montażu 1.6m
- 2 x RJ45 kat. 6 - wg. szczegółu B
- 3 x RJ45 kat. 6 - wg. szczegółu A
- Kabel U/UTP kat. 6 23AWG 250 MHz LSZH
- Światłowód jednomodowy uniwersalny 24x9/125/1550nm luźna tuba ULSZH
- Światłowód jednomodowy uniwersalny 8x9/125/1550nm luźna tuba ULSZH
- Światłowód jednomodowy uniwersalny 48x9/125/1550nm luźna tuba ULSZH
- YTKSY 50x2x0.5

UWAGI:

1. Przewody prowadzić w trasach kablowych dedykowanych dla instalacji elektrycznych.
2. Trasy kablowe wykonane z koryt stalowych oraz koryt DLP zgłosić w projekcie instalacji elektrycznych.
3. Montaż na sztywno na określonej wysokości, gniazda montować zgodnie z trasą koryt DLP puste korytami na wysokości 0.3m licząc od poziomu posadzki

SZCZEGÓŁ A

Opis	Ilość
Płyta czołowa kątowa 45x45 2xRJ45	1
Płyta czołowa kątowa 45x45 1xRJ45	1
Moduł gniazda RJ45 ekranowany	3
Uchwyt montażowy Mosaic 4 modułowy	1
Ramka 4 Modułowa	1

SZCZEGÓŁ B

Opis	Ilość
Płyta czołowa kątowa 45x45 2xRJ45	1
Moduł gniazda RJ45 ekranowany	2
Uchwyt montażowy Mosaic 2 modułowy	1
Ramka 2 Modułowa	1

meritum grupa budowlana

m e r i t u m Grupa Budowlana spółka z ograniczoną odpowiedzialnością sp.k.,
32-500 Chrzanów ul.Oświęcimska 90B tel./fax. (032) 623 35 13

Projektował	mgr inż. Tomasz Krajcik		MAP/0502 POD/213		Obiekt:	PW
Opracował	mgr inż. Grzegorz Labusta	Podpis	Nr uprawnień	Data	Skala:	1:100
Sprawdził						

Nazwa rysunku: PLAN INSTALACJI OKABLOWANIA STRUKTURALNEGO RZUT POZIOMU -3

Inwestor: Komenda Wojewódzka Policji w Sadowicach ul. Lompy 19, 43-438 Sadowice

Ewentualnie:

"Budowa kompleksu budynków Komendy Miejskiej Policji przy ul. Wojennej w Bielsku-Białej wraz z budową, przebudową i rozbiórką dróg dojazdowych, parkingów, infrastruktury technicznej przy ul. Wojennej i Pielgrzymki w Bielsku-Białej na dz. nr 4102/37"

Lokalizacja: Bielsko - Biała, ul. Wojennej i Pielgrzymki, działka nr. 4102/18

Branża: ELEKTRYCZNA

Nr rys.: SP-01-1/v4