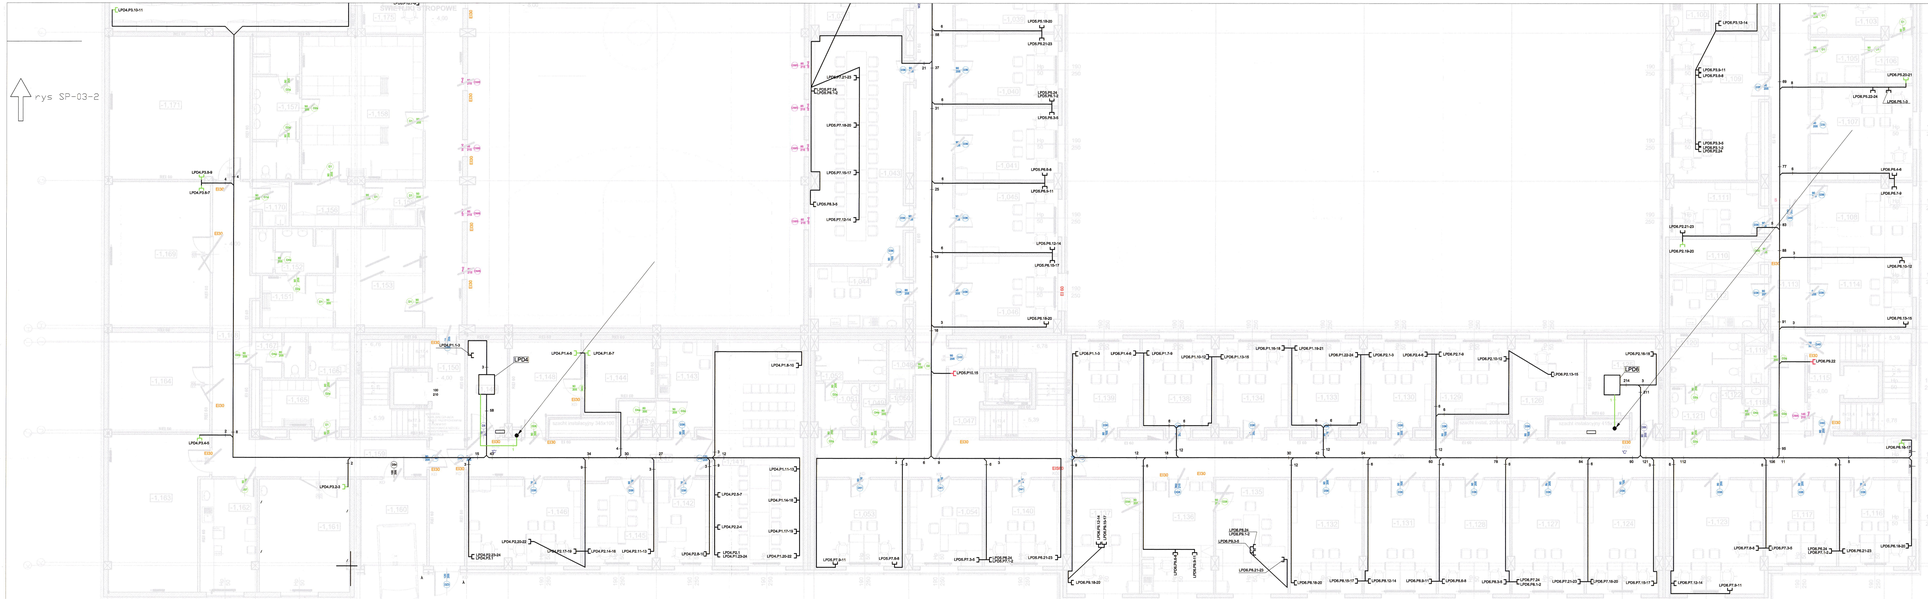

LEGENDA:

- 1 x RJ45 kat. 6 - gniazdo dla videodomofonu IP - wys. montażu 1.6m
- 2 x RJ45 kat. 6 - PEL wg. szczegółu B
- 3 x RJ45 kat. 6 - PEL wg. szczegółu A
- 4 x RJ45 kat. 6 - PEL wg. szczegółu C
- Kabel U/UTP kat. 6 23AWG 250 MHz LSZH
- Kabel S/FTP kat. 7 10Hz LSOH
- Światłowód jednomodowy uniwersalny 24x9/125/1550nm luźna tuba ULSZH
- Światłowód jednomodowy uniwersalny 8x9/125/1550nm luźna tuba ULSZH
- Światłowód jednomodowy uniwersalny 48x9/125/1550nm luźna tuba ULSZH
- YTKSY 53x2x0,5

UWAGI:

1. Przewody prowadzić w trasach kablowych dedykowanych dla instalacji elektrycznych.
2. Trasy kablowe wykonane z koryt stalowych oraz koryt DLP ujęte w projekcie instalacji elektrycznych.
3. Jeżeli na rysunku nie określono wysokości, gniazda montować zgodnie z trasą koryt DLP poza korytami na wysokości 0,3m licząc od poziomu posadzki
4. Okablowanie kabla FTP/S przewidzieć w oddzielnych dedykowanych trasach koryt stalowych ocynkowych od trasy koryt z kablą innej s-ci, 10 cm

SZCZEGÓŁ A

Opis	Ilość
Płyta czołowa kątowa 45x45 2xRJ45	1
Płyta czołowa kątowa 45x45 1xRJ45	1
Moduł gniazda RJ45 ekranowany	3
Uchwyt montażowy Mosaic 4 modułowy	1
Ramka 4 Modułowa	1

SZCZEGÓŁ B

Opis	Ilość
Płyta czołowa kątowa 45x45 2xRJ45	1
Moduł gniazda RJ45 ekranowany	2
Uchwyt montażowy Mosaic 2 modułowy	1
Ramka 2 Modułowa	1

SZCZEGÓŁ C

Opis	Ilość
Płyta czołowa kątowa 45x45 2xRJ45	2
Moduł gniazda RJ45 ekranowany	4
Uchwyt montażowy Mosaic 4 modułowy	1
Ramka 4 Modułowa	1

meritum — m e r i t u m Grupa Budowlana spółka z ograniczoną odpowiedzialnością sp.k., 32-500 Chrzanów ul.Oświęcimska 90B tel./fax. (032) 623 35 13

Projektował	mgr inż. Tomasz Krajcik				Stadium:	PW
Opracował	mgr inż. Grzegorz Lasocha	Podpis	MAP/0582/ POOB/19	Data	Skala:	1:100
Sprawdził						

Tytuł projektu: PLAN INSTALACJI OKABLOWANIA STRUKTURALNEGO RZUT POZIOMU -1

Inwestor: Komenda Wojewódzka Policji w Katowicach ul. Lompy 19, 40-026 Katowice

Inwestycja: "Budowa kompleksu budynków Komendy Wojewódzkiej Policji przy ul. Wincentego Witosa (Dawn. ulicy 1 maja), ul. Wincentego Witosa, miejsc parkingowych, budów dla psów oraz infrastruktury technicznej na działce nr. Ewidencyjnym 1/2 w Zielcu, Gmina Miasto na pr. w 1102/107"

Lokalizacja: Katowice - Dąbrowa, ul. Wincentego Witosa (Dawn. ulicy 1 maja) nr. 1102/107

Branża:	ELEKTRYCZNA
Nr rys.:	SP-03-1/v4