



— KS — KS —	Projektowana kanalizacja sanitarna
— KD — KD —	Projektowana kanalizacja deszczowa
— W — W —	Projektowany wodociąg
—	Projektowana instalacja nawadniania zieleni

- UWAGI:**

1. Dokładną lokalizację włączenia ustalić na montażu
2. Wszystkie zainstalowane urządzenia i materiały muszą posiadać odpowiednie atesty i dopuszczenia
3. Wszelkie niezgodności i nieścisłości pisemnie uzgodnić z projektantem wymiary i rzędne sprawdzić na budowie
4. Rysunki należy rozpatrywać wraz z opisem technicznym
5. Rzędne wlawów studzienek dostosować do poziomu terenu
6. Przed przystąpieniem do robót wykonać wykopy kontrolne w celu dokładnej lokalizacji istniejącego uzbrojenia oraz rzędnych sieci
6. Przed przystąpieniem do robót wykonać wykopy kontrolne w celu dokładnej lokalizacji istniejącego uzbrojenia oraz rzędnych sieci

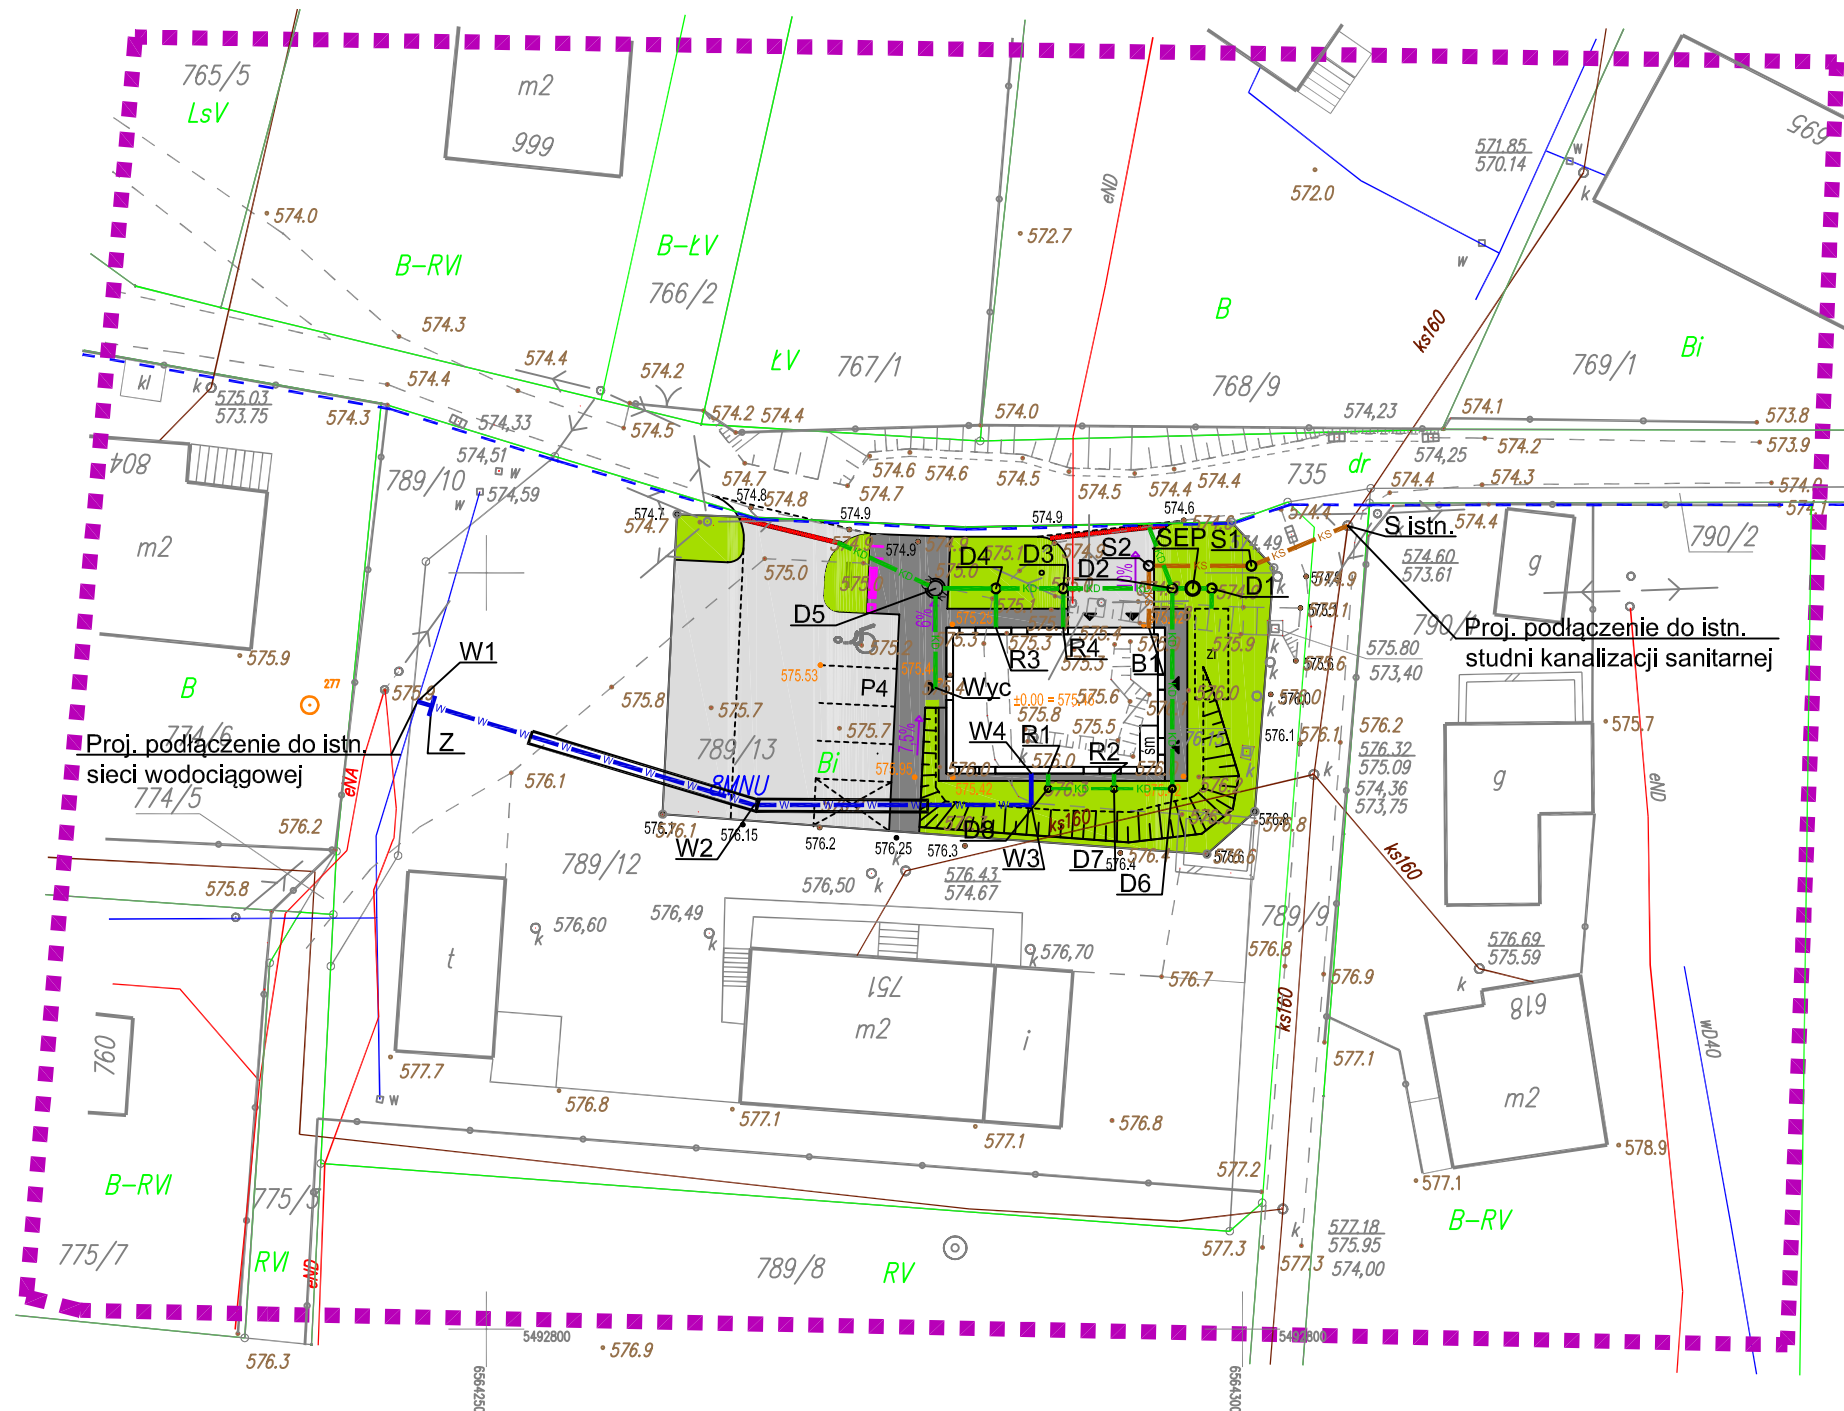

Jednostka projektowa:	Nazwa inwestycji:	Projektant:	Numer projektu:
<div><p>An Archi Group ul. Chorzowska 64 44-100 Gilwice biuro@a-ag.com.pl www.a-ag.com.pl tel. 32/ 331 16 17 fax. 32/ 334 71 69</p></div>	Budowa nowej siedziby Posterunku Policji wraz z zagospodarowaniem terenu oraz niezbędną infrastrukturą techniczną i drogową, zlokalizowanej w Istebnej, na dz. nr 789/13, 789/12, 789/9 i 735	mgr inż. Mirosław Wyderka uprawnienia budowlane do projektowania w specjalności sanitarnej nr SLK/2776/IPWOS/09	AAG_17_0024
	Adres: Istebna Dzielec, jedn. ewid.: 240309_2 Istebna, obręb: 0001 Istebna, dz. nr: 789/13, 789/12, 789/9 i 735	Sprawdzający: mgr inż. Lidia Wyderka uprawnienia budowlane do projektowania w specjalności sanitarnej nr SLK/4943/POOS/13	Data: listopad 2017
	Inwestor: Komenda Wojewódzka Policji w Katowicach ul. Lompy 19, 40-038 Katowice	Opracowanie: inż. Karolina Skroboł	Branża: sanitarna
			Skala rysunku: 1:500
Koordynacja proj.:	Tytuł rysunku:		Numer rysunku:
mgr inż. arch. Konrad Odziomek mgr inż. arch. Anna Tkaczyk	Projekt zagospodarowania terenu - zewn. instal. san.		PZT-01s
Wszelkie niezgodności i nieścisłości pismem uzgodnić z projektantem; wymiary i rzędne sprawdzić na budowie			