


UWAGI:

- 1. Dokładną lokalizację włączenia ustalić na montażu
- 2. Dokładna lokalizacja przyborów i urządzeń wg. proj. architektonicznego
- 3. Wszystkie zainstalowane urządzenia i materiały muszą posiadać odpowiednie atesty i dopuszczenia
- 4. Przewody prowadzone będą:
 - pod posadzką
 - w bruzdach ściennych
 - w ściankach instalacyjnych / obudowach z K-G
 - przestrzeni sufitu podwieszanego
- 5. Wszelkie niezgodności i nieścisłości pisemnie uzgodnić z projektantem wymiary i rzędne sprawdzić na budowie
- 6. Przy przejściu przez ściany oddzielenia p-poż. zabudować zabezpieczenia przeciwpożarowe:
 - dla rur palnych osłonę ogniochronną
 - dla rur niepalnych masę elastyczną ogniochronną
- 7. Rysunki rozpatrywać łącznie z opisem technicznym i schematami

LEGENDA:

- proj. przewód wody zimnej
- proj. przewód wody ciepłej
- proj. przewód wody cyrkulacyjnej
- Pw1 pion instalacji wodociągowej
- umywalka
- umywalka przystosowana dla osób niepełnosprawnych
- zlew gospodarczy
- zlewozmywak 1-komorowy z rusztem ociekowym
- miska ustępowa
- miska ustępowa przystosowana dla osób niepełnosprawnych
- natrysk
- Z.Z. zawór ze złączką do węża
- wpust podłogowy

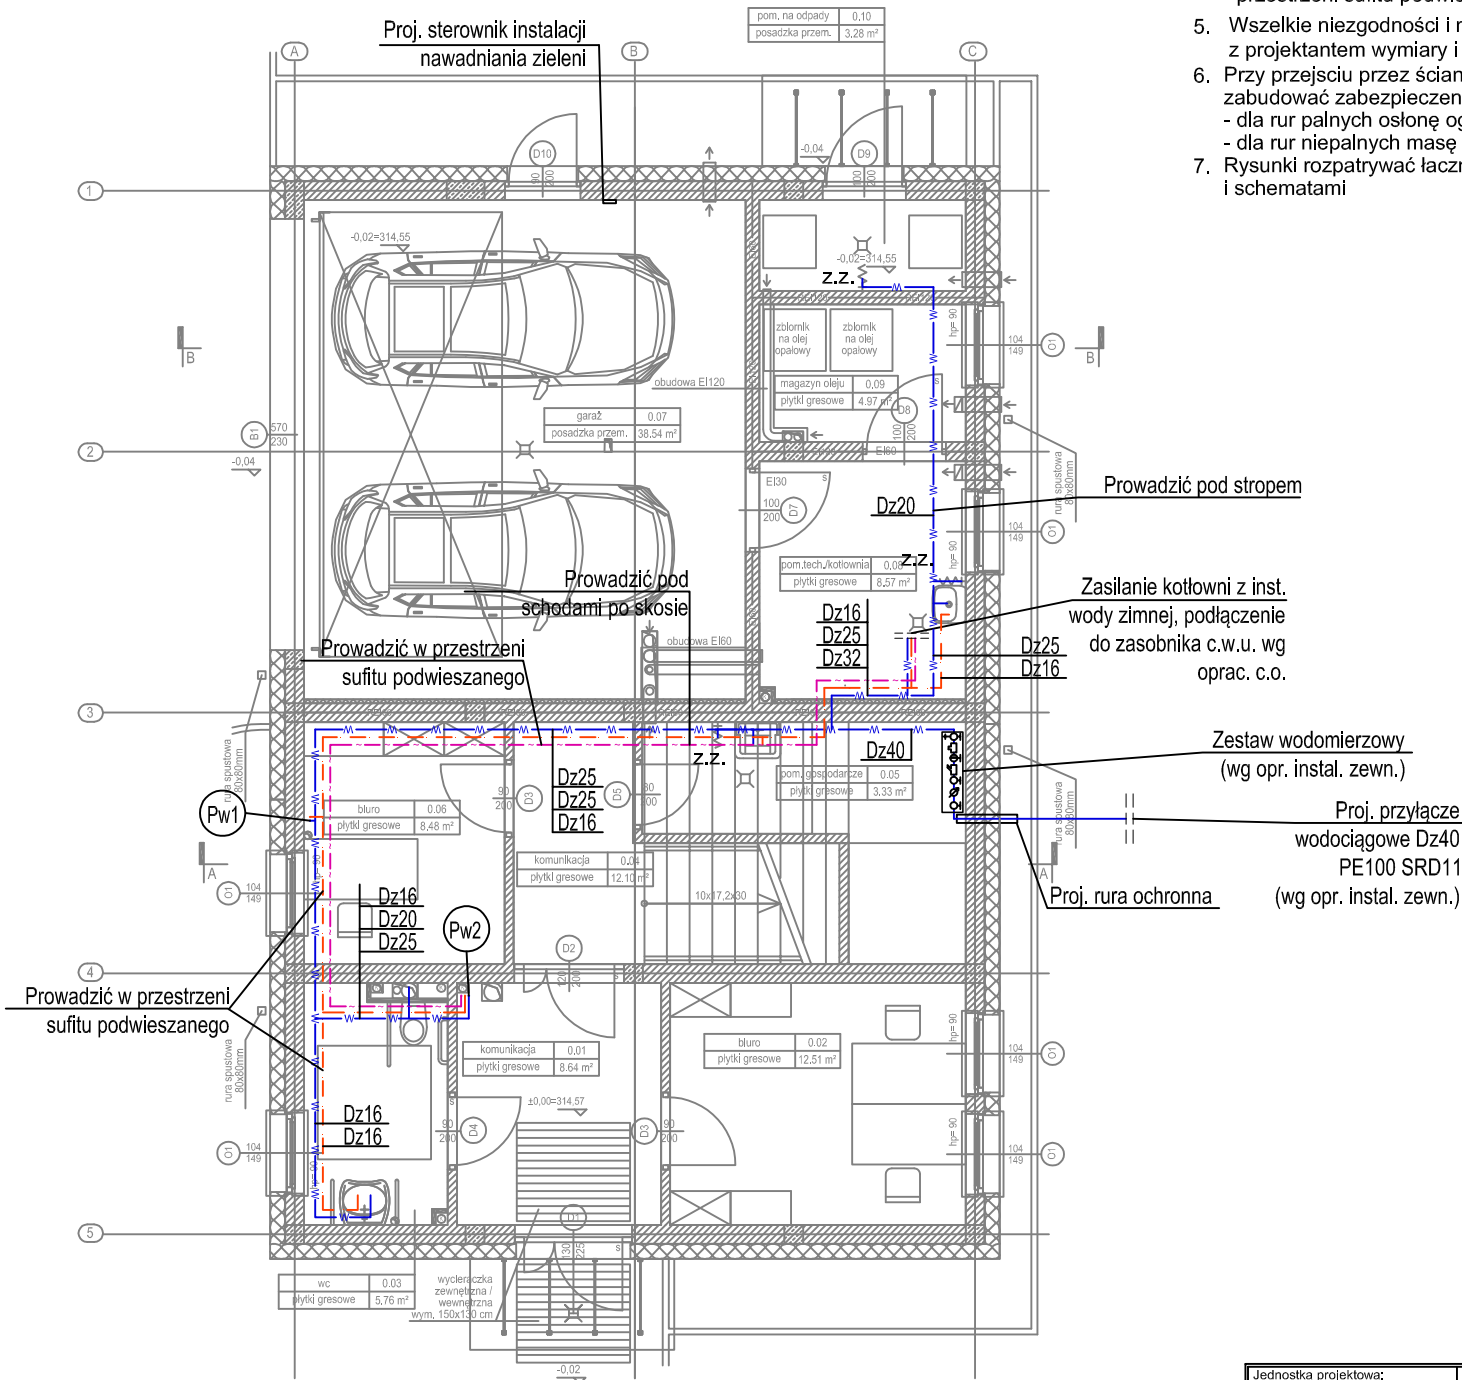

Jednostka projektowa: AAG An Archi Group ul. Chorzowska 64 44-100 Gliwice biuro@a-ag.com.pl www.a-ag.com.pl tel. 32/ 331 16 17 fax. 32/ 334 71 69	Nazwa inwestycji: Budowa nowej siedziby Posterunku Policji wraz z zagospodarowaniem terenu oraz niezbędną infrastrukturą techniczną i drogową, zlokalizowanej w Istebnej, na dz. nr 789/13, 789/12, 789/9 i 735	Projektant: mgr inż. Mirosław Wyderka uprawnienia budowlane do projektowania w specjalności sanitarniej nr SLK/4943/PWOS/09	Numer projektu: AAG_17_0024
	Adres: Istebna Dzielec, jedn. ewid.: 240309_2 Istebna, obręb: 0001 Istebna, dz. nr: 789/13, 789/12, 789/9 i 735	Sprawdzający: mgr inż. Lidia Wyderka uprawnienia budowlane do projektowania w specjalności sanitarniej nr SLK/4943/POOS/13	Data: listopad 2017
	Inwestor: Komenda Wojewódzka Policji w Katowicach ul. Lompy 19, 40-038 Katowice	Opracowanie: inż. Karolina Skroboł	Branża: sanitarna
Koordynacja proj.: mgr inż. arch. Konrad Odiomek mgr inż. arch. Anna Tkaczyk	Tytuł rysunku: Rzut parteru - instalacja wodociągowa	Skala rysunku: 1:100	Numer rysunku: wk-01
Wszelkie niezgodności i nieścisłości pisemnie uzgodnić z projektantem; wymiary i rzędne sprawdzić na budowie			