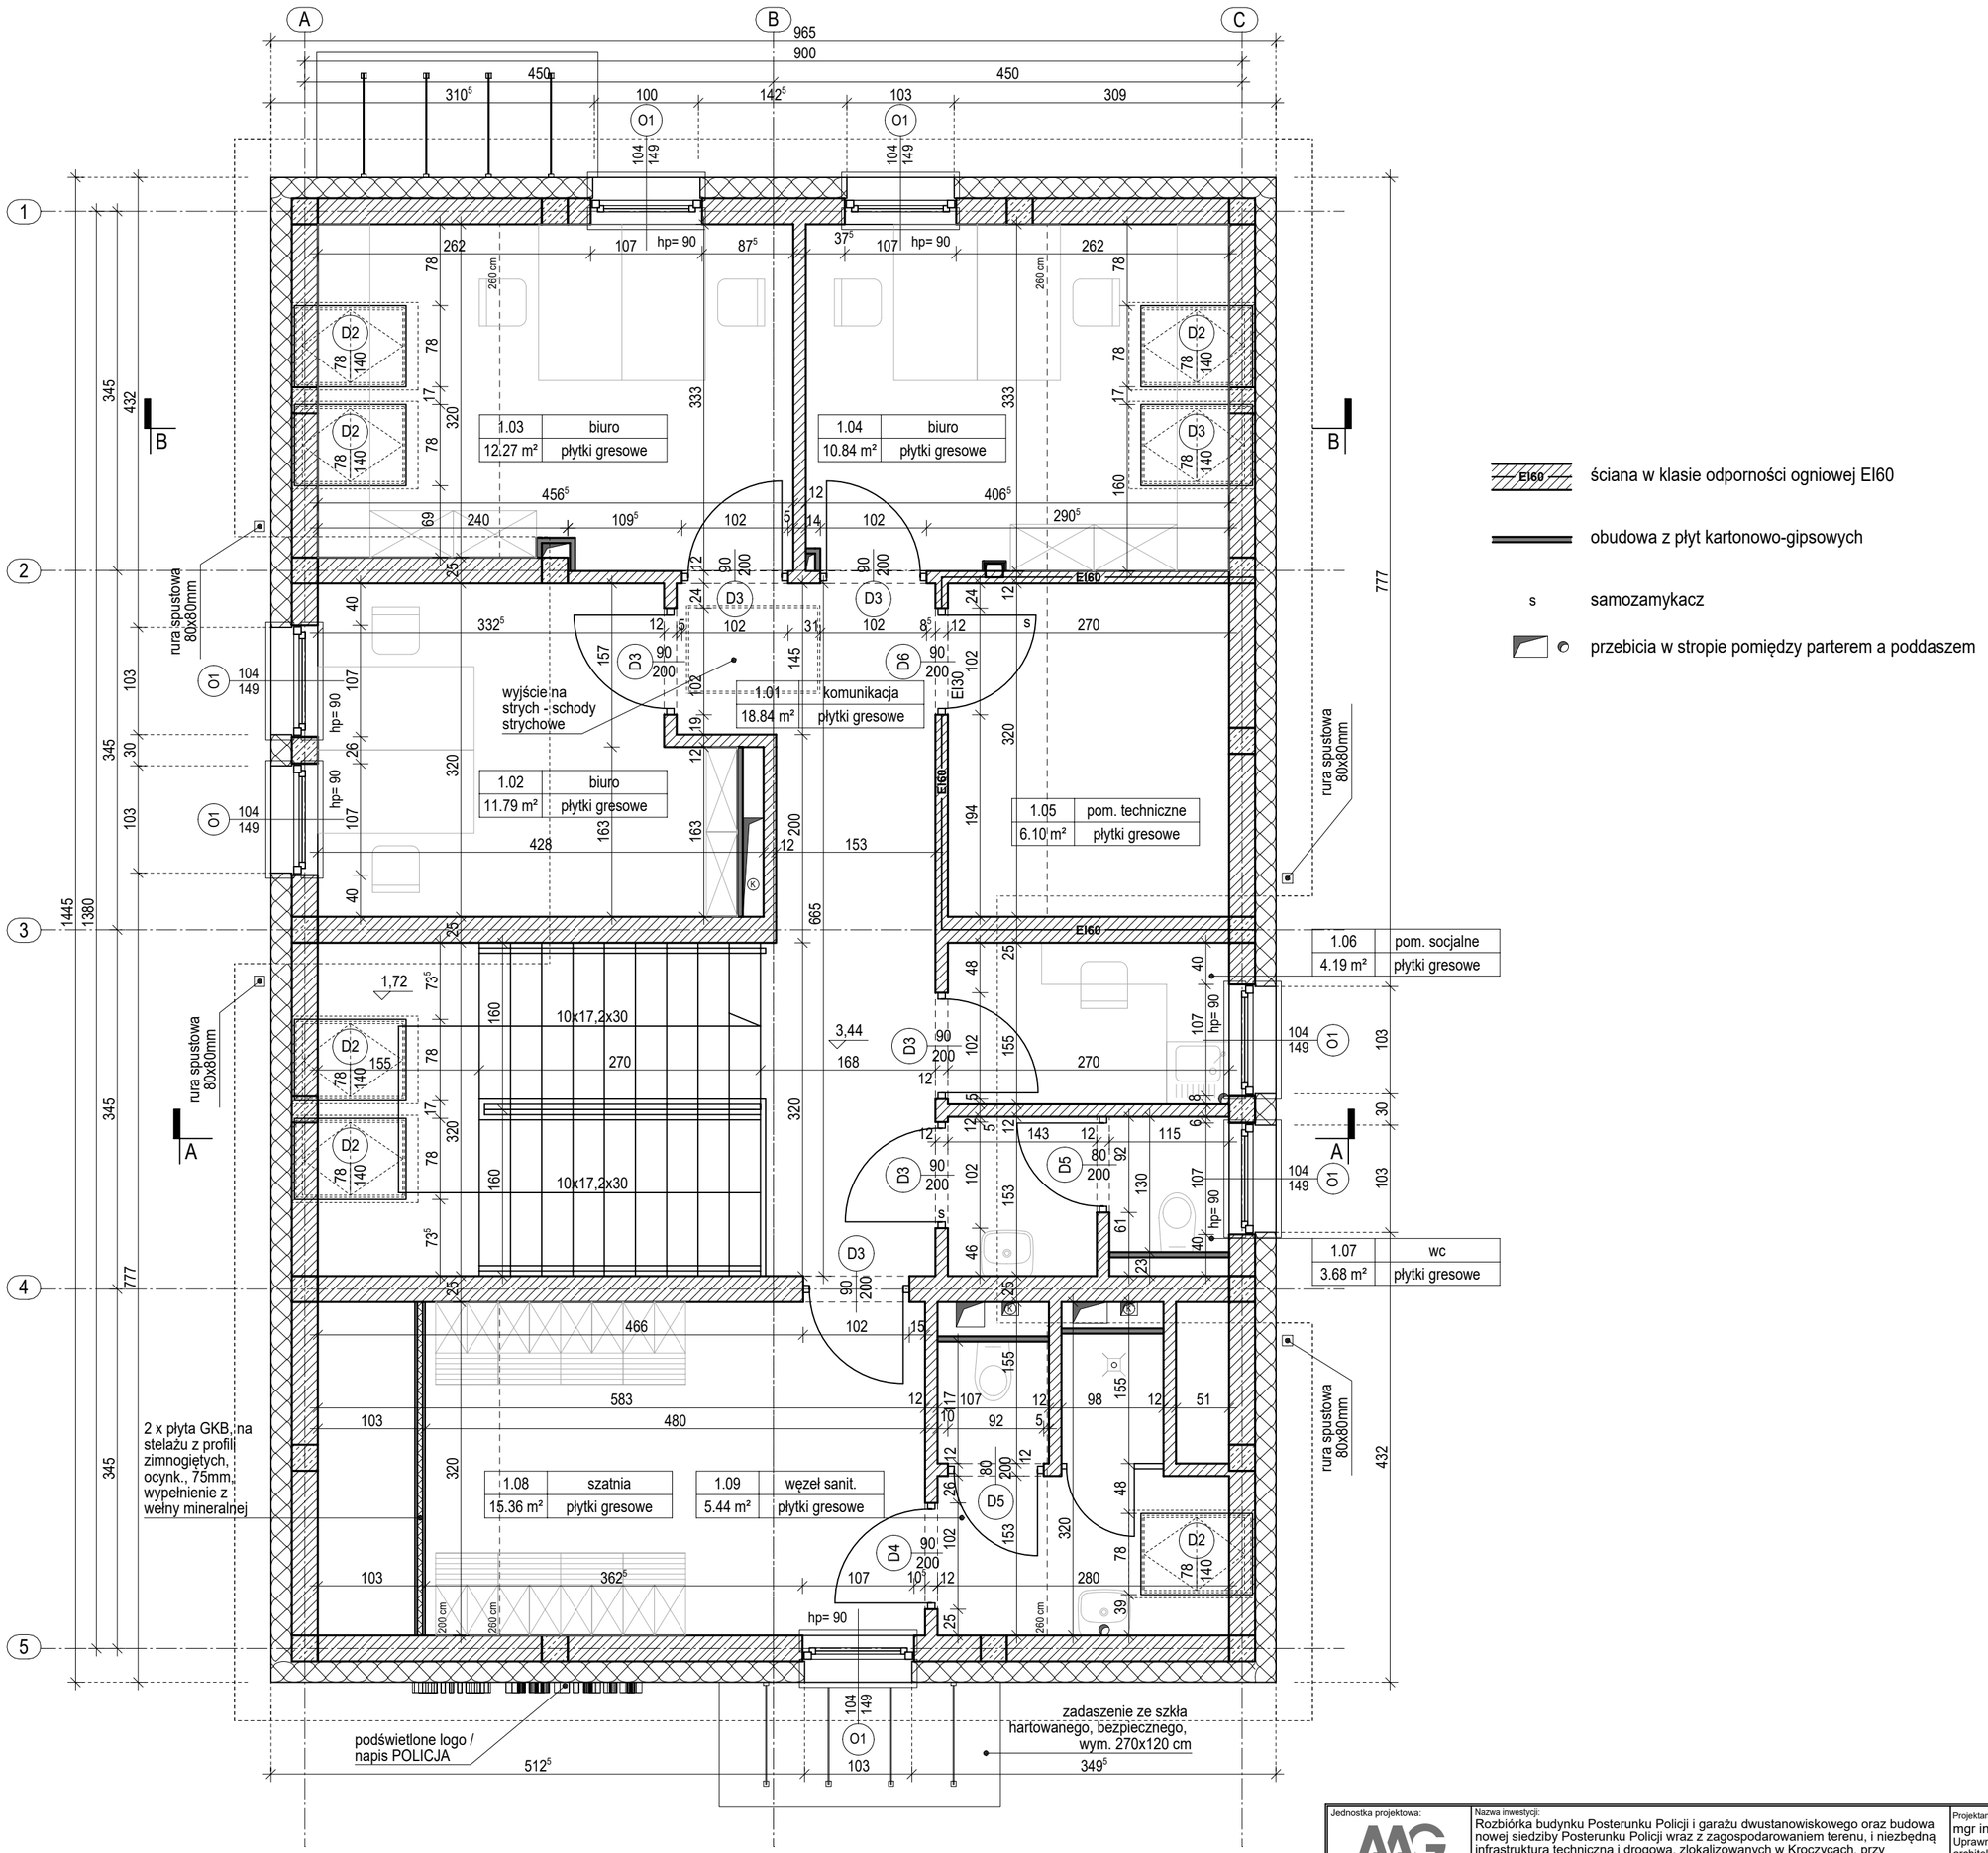

Jednostka projektowa: AAG An Archi Group ul. Chorzowska 64 44-100 Gliwice biuro@a-ag.com.pl www.a-ag.com.pl tel. 32/ 331 16 17 fax. 32/ 334 71 69	Nazwa inwestycji: Rozbiórka budynku Posterunku Policji i garażu dwustanowiskowego oraz budowa nowej siedziby Posterunku Policji wraz z zagospodarowaniem terenu, i niezbędną infrastrukturą techniczną i drogową, zlokalizowanych w Kroczycach, przy ul. Batalionów Chłopskich, na dz. nr 2026/5 i 2026/27, 2027/1	Projektant: mgr inż. arch. Grzegorz Borek Uprawnienia budowlane w specjalności architektonicznej nr UAN-VI-1227/315/87	Numer projektu: AAG_17_0021
	Adres: Kroczyce, ul. Batalionów Chłopskich 23, jedn. ewid.: 241604_2 Kroczyce, obręb: 0008, Kroczyce Okupne, dz. nr: 2026/5, 2026/27, 2027/1	Sprawdzający: mgr inż. arch. Michał Kuś Uprawnienia budowlane w specjalności architektonicznej nr 32/SLOKK/2014/II	Data: listopad 2017
	Inwestor: Komenda Wojewódzka Policji w Katowicach ul. Lompy 19, 40-038 Katowice	Opracowanie: mgr inż. arch. Artur Kubik	Branża: arch.-bud.
			Skala rysunku: 1:50
Koordynacja proj.: mgr inż. arch. Konrad Odziomek mgr inż. arch. Anna Tkaczyk	Tytuł rysunku: Rzut poddasza		Numer rysunku: ab-02

Wszelkie niezgodności i nieścisłości pisemnie uzgodnić z projektantem; wymiary i rzędne sprawdzić na budowie