



PRZEKRÓJ A-A

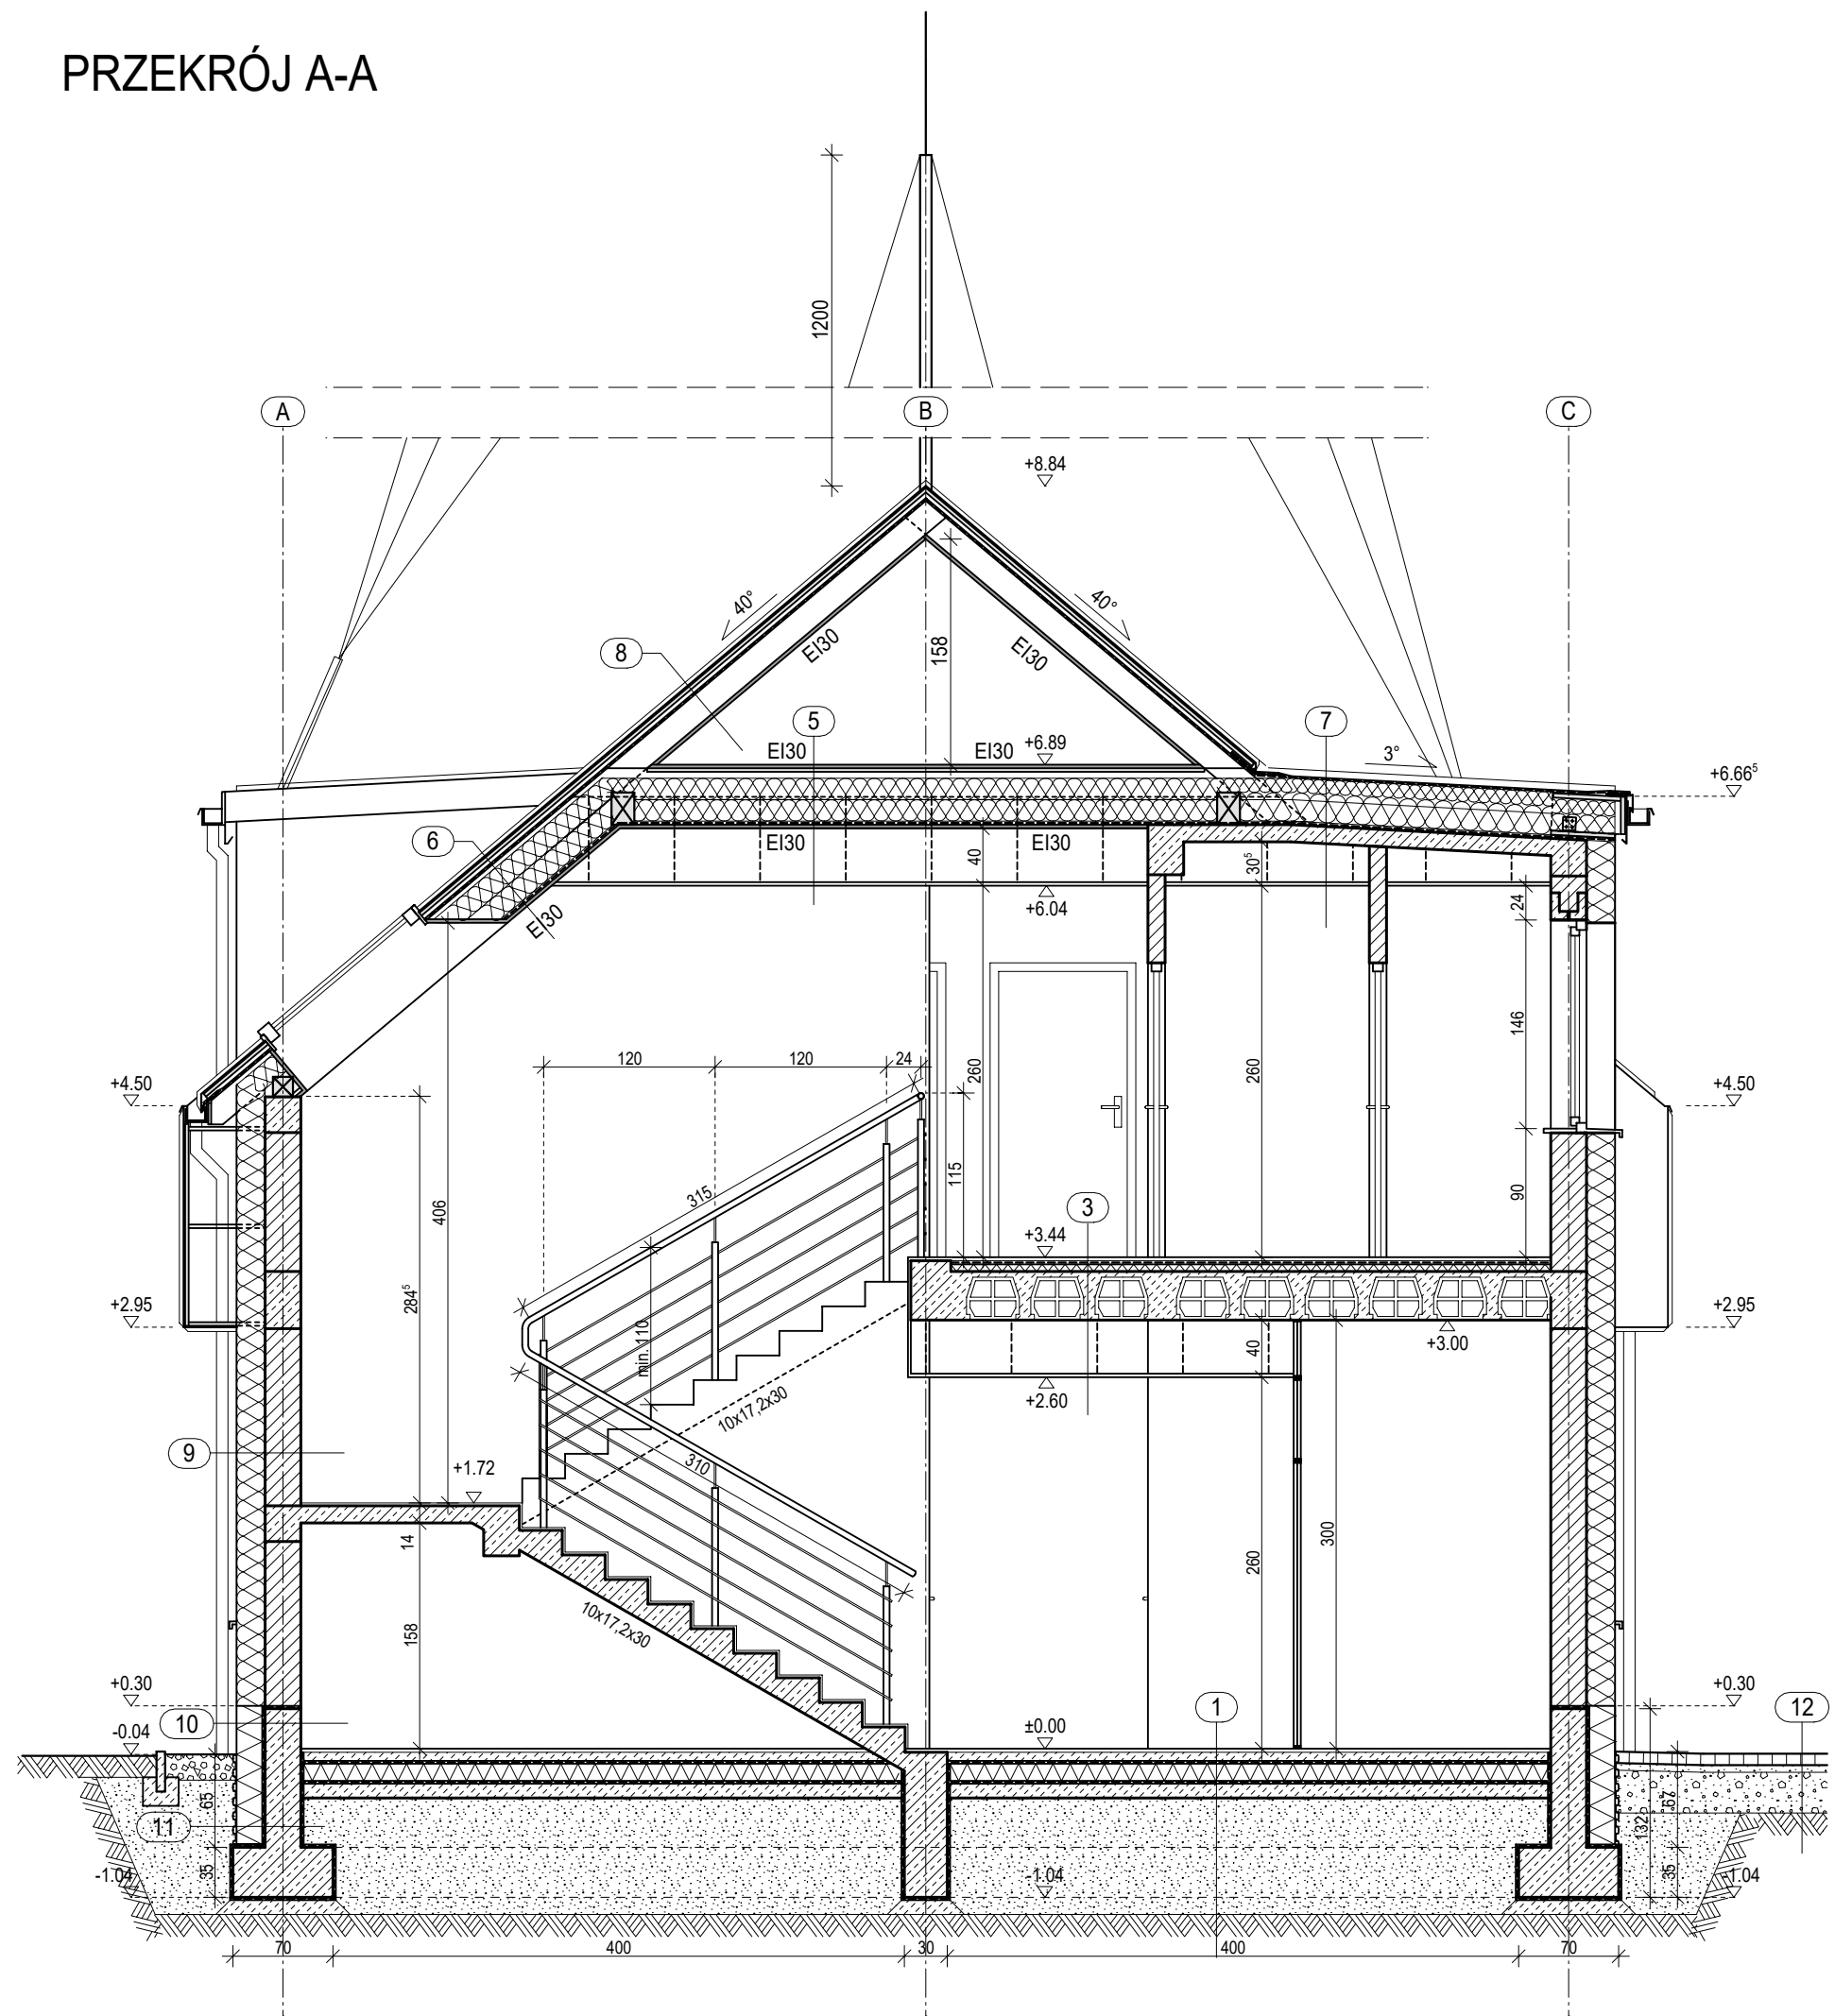

PRZEKRÓJ B-B

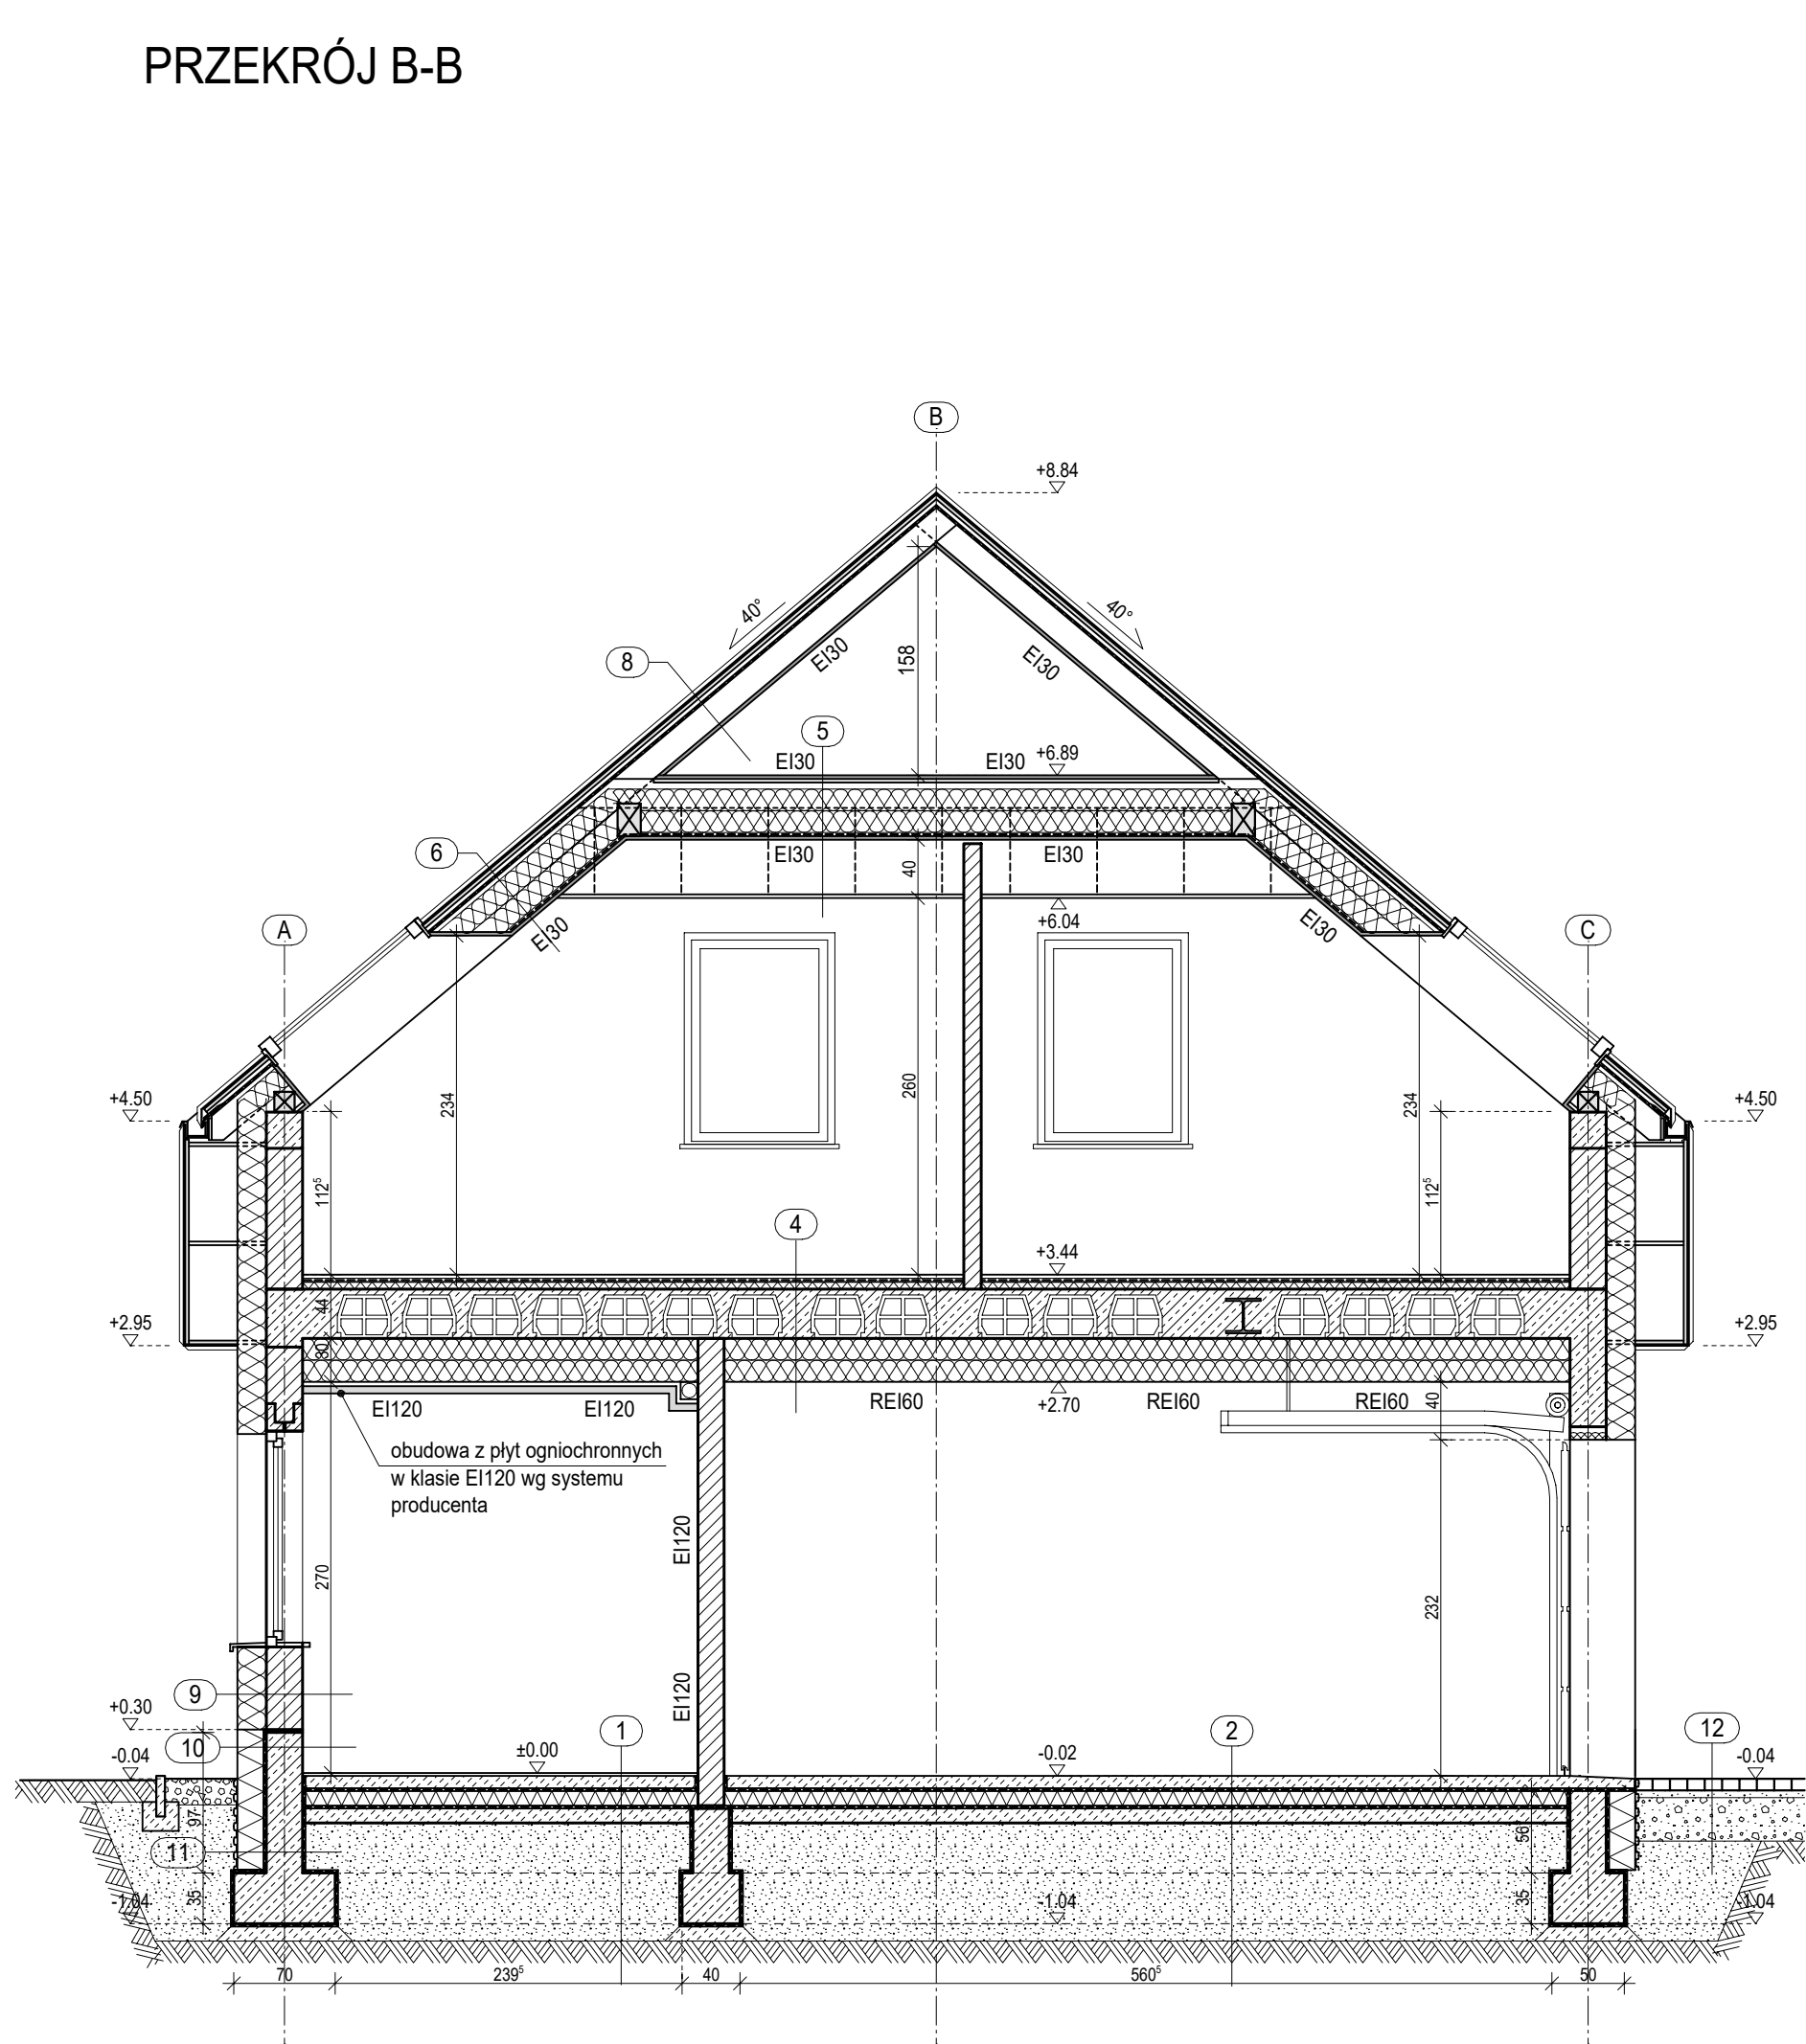

- 1
- 1.5 cm
 - 6 cm
 - 15 cm
 - 10 cm
 - 40 cm
 - 40 cm
 - rodzimy

- 2
- 8-10 cm
 - 10 cm
 - 10 cm
 - 10 cm
 - 40 cm
 - 40 cm
 - rodzimy

- 3
- 1.5 cm
 - 5 cm
 - 3 cm
 - 34 cm
 - 60x60

- 4
- 1.5 cm
 - 5 cm
 - 3 cm
 - 34 cm
 - 1.5 cm
 - 30 cm
 - 1 cm

- 5
- 2.5 cm
 - 2.5 cm
 - 30 cm
 - 2.5 cm
 - 60x60

- 6
- 0.7 mm
 - 2.5 cm
 - 3.5x5 cm
 - 30 cm
 - 2.5 cm

- 7
- 10 cm
 - 20 cm
 - 12 cm
 - 60x60

- 8
- 0.7 mm
 - 2.5 cm
 - 3.5x5 cm
 - 2.5 cm

- 9
- 0.5 cm
 - 20 cm
 - 25 cm
 - 1.5 cm
 - gipsowa

- 10
- 0.5 cm
 - 20 cm
 - 24 cm
 - 1.5 cm
 - gipsowa

- 11
- 20 cm
 - 30 cm
 - 30 cm

- 12
- 8 cm / 6 cm
 - 5 cm
 - 30 cm
 - rodzimy

Jednostka projektowa: AAG An Archi Group ul. Chorzowska 64 44-100 Gliwice biuro@a-ag.com.pl www.a-ag.com.pl tel. 32/331 16 17 fax. 32/334 71 69	Nazwa inwestycji: Rozbiórka budynku Posterunku Policji i garażu dwustanowiskowego oraz budowa nowej siedziby Posterunku Policji wraz z zagospodarowaniem terenu, i niezbedną infrastrukturą techniczną i drogową, zlokalizowanych w Kroczykach, przy ul. Batalionów Chłopskich, na dz. nr 2026/5 i 2026/27, 2027/1	Projektant: mgr inż. arch. Grzegorz Borek Uprawnienia budowlane w specjalności architektonicznej nr UAN-VI-1227/315/87	Numer projektu: AAG_17_0021
Adres: Kroczyce, ul. Batalionów Chłopskich 23, jedn. ewid.: 241604 2 Kroczyce, obręb: 0008, Kroczyce Okupne, dz. nr: 2026/5, 2026/27, 2027/1	Sprawdzający: mgr inż. arch. Michał Kuś Uprawnienia budowlane w specjalności architektonicznej nr 32/SLOKK/2014/II	Opisowujący: mgr inż. arch. Artur Kubik	Data: listopad 2017 Branża: arch.-bud. Skala rysunku: 1:50
Koordynacja proj.: mgr inż. arch. Konrad Odziomek mgr inż. arch. Anna Tarczyk	Tytuł rysunku: Przekroje	Numer rysunku: ab-05	
Wszelkie niezgodności i nieścisłości pisemnie uzgodnić z projektantem; wymiary i rzędne sprawdzić na budowie			