


Zestawienie stali profilowej						
Obiekt : Konstrukcja wsporcza okapu						
Lp	Nr elementu	Opis	Długość [mm]	Masa [kg/m]	Ilość [szt]	Masa łączna
1	1	C280x50x4	100780	5.15	1	519.02
2	2	L260x60x5	45840	4.32	1	198.03
3	3	L230x30x4	1360	1.63	18	39.90
4	<b>Σ [kg]</b>					<b>756.95</b>
5	wykonanie 1x					<b>756.95</b>
6	<b>Σ - 1.05 [kg]</b>					<b>795</b>

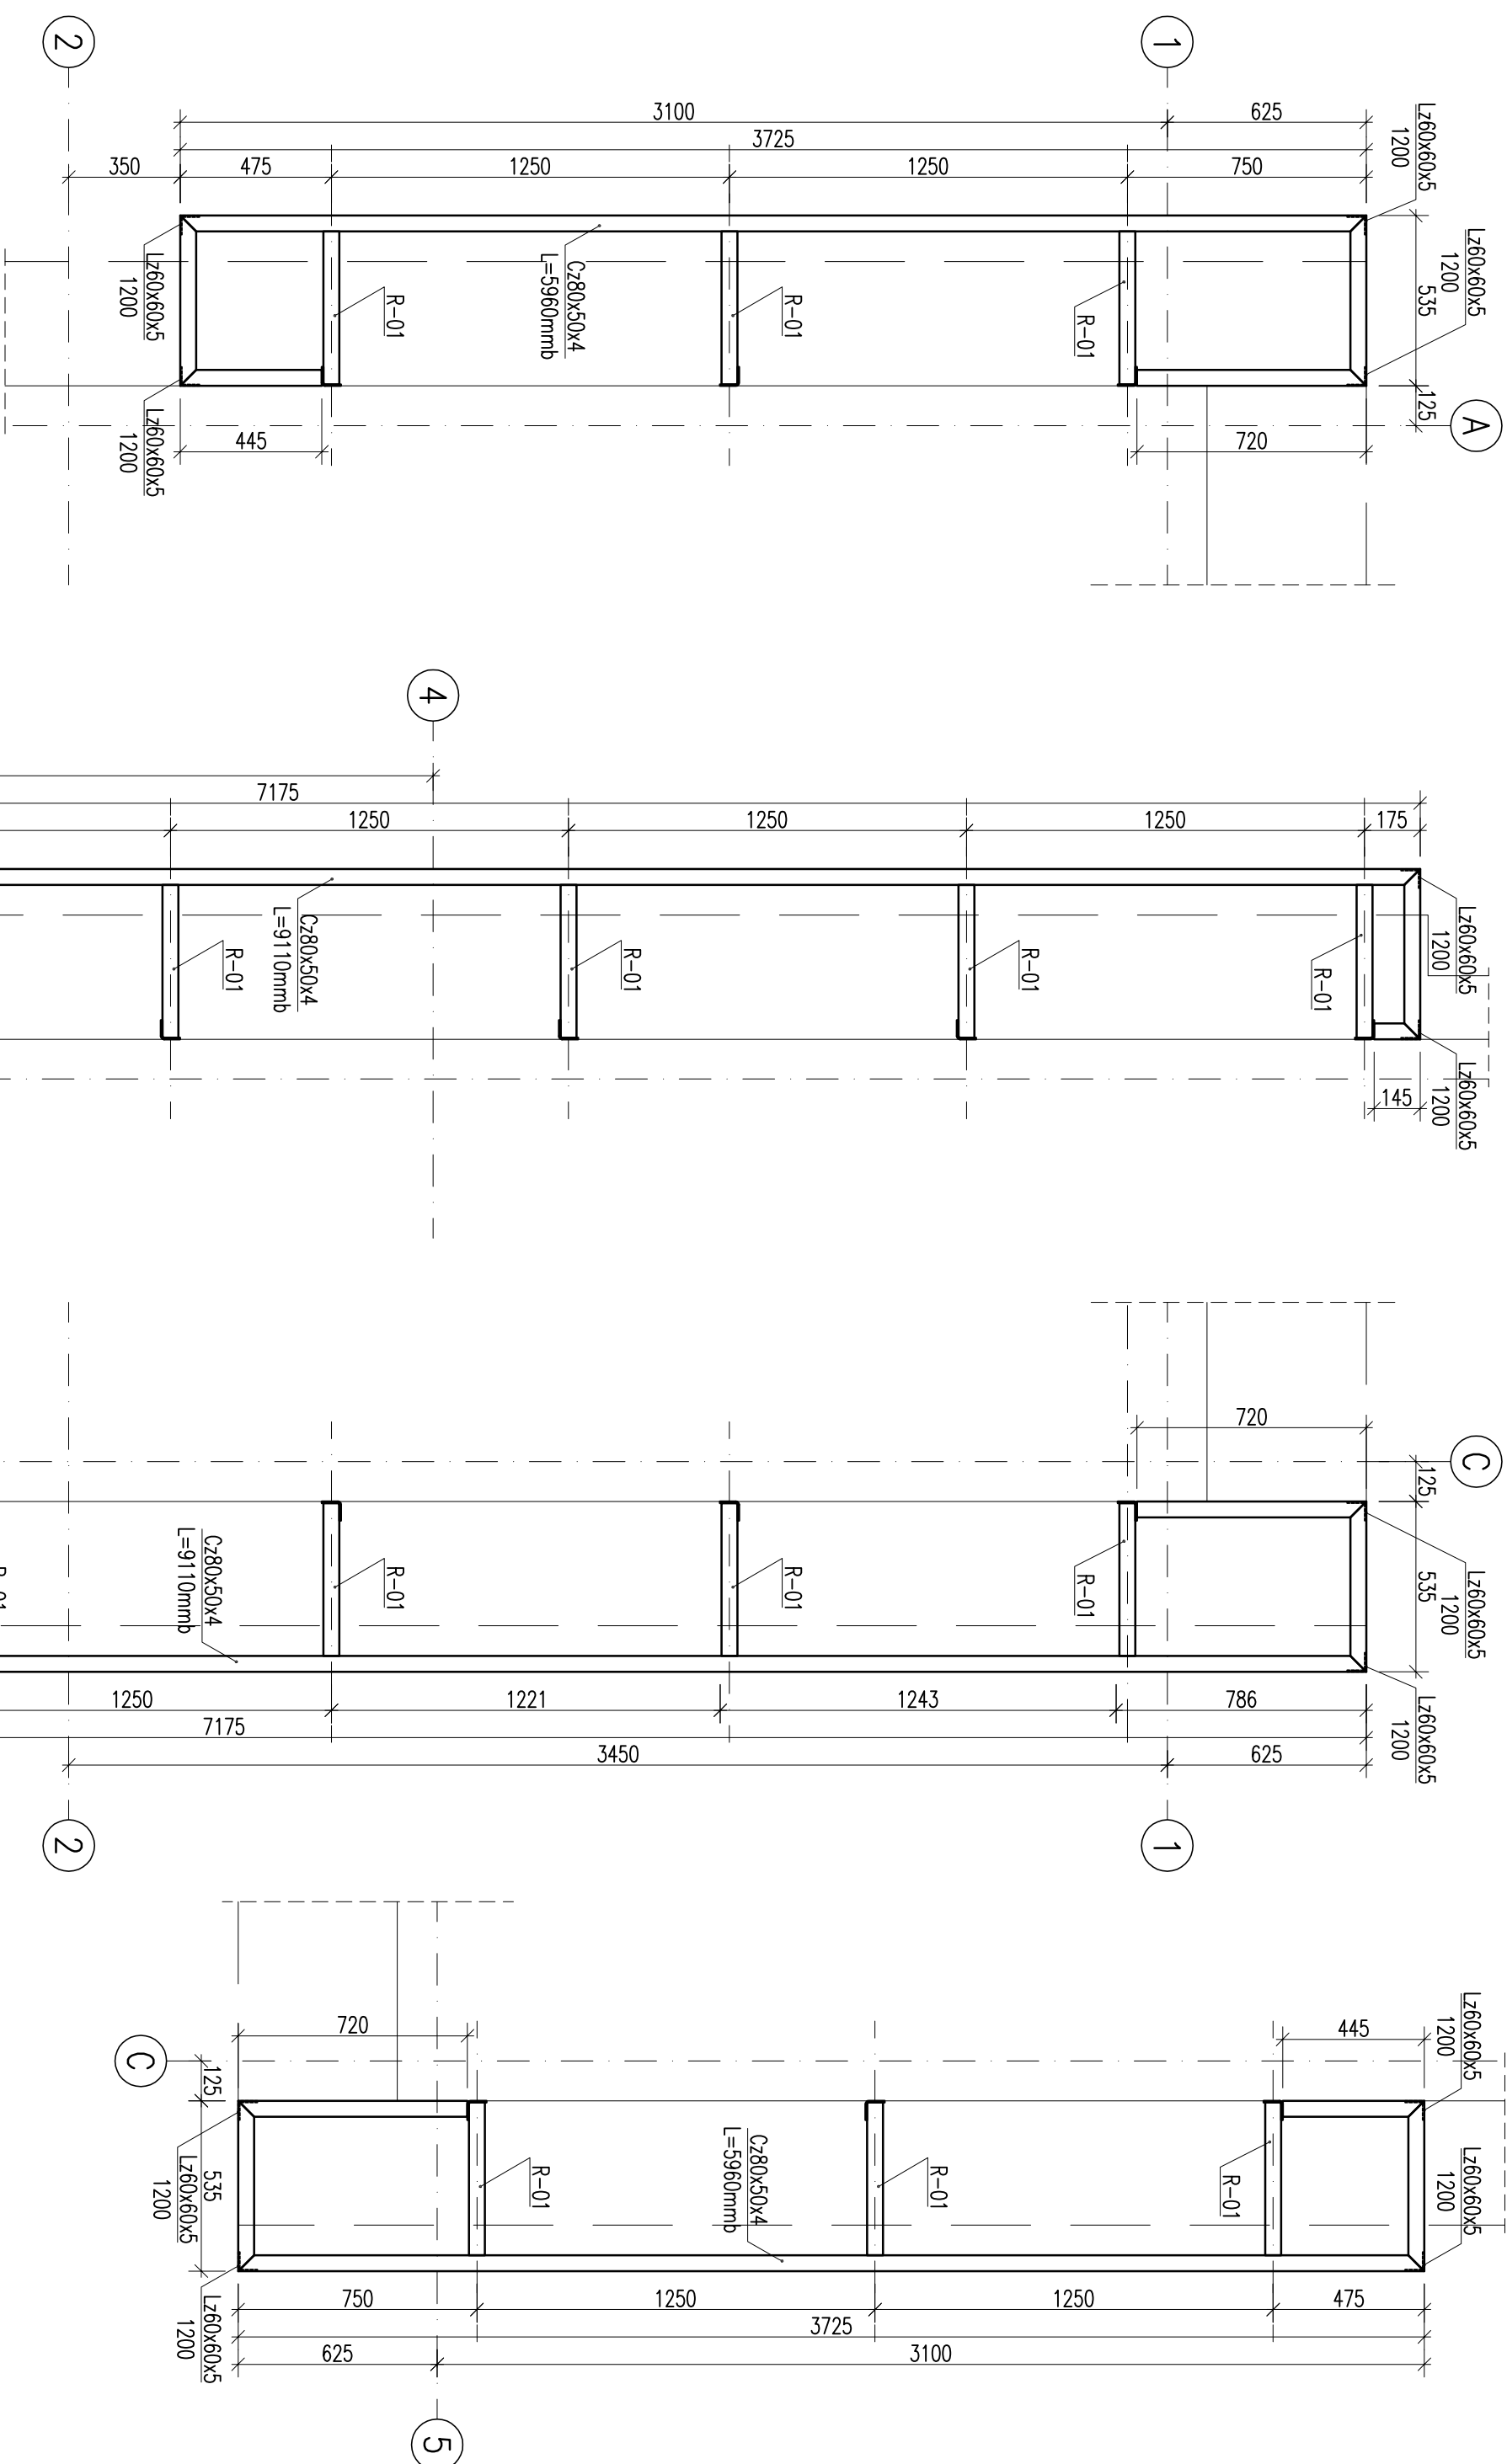

### UWAGI TECHNICZNE:

1. Stół: S235.
2. Wszystkie wyminy i poziomy sprawdzić na budowie.
3. Wznieć się tylko wyminy opisane.
4. Wszystkie wyminy podano w milimetrach.
5. Wszystkie poziomy podano w metrach.
6. Klasa korozyjności C3 wg PN-EN ISO 12944-2.
7. Trwałość powłoki M wg PN-EN ISO 12944-1.
8. Zabezpieczenie antykorozyjne konstrukcji stalowej poprzez powłoki malarstwowo-powłokowe.
9. Wszystkie połączenia elementów stalowych wykonać jako spawane.
10. Spoiny nieopisane wykonać następująco:
  - podciwinnowe  $a=0,7t$

( $t$  – grubość cieńszego elementu)

[illegible]