



ZESPÓŁ INSTALACJI TELEWIZJI UŻYTKOWEJ

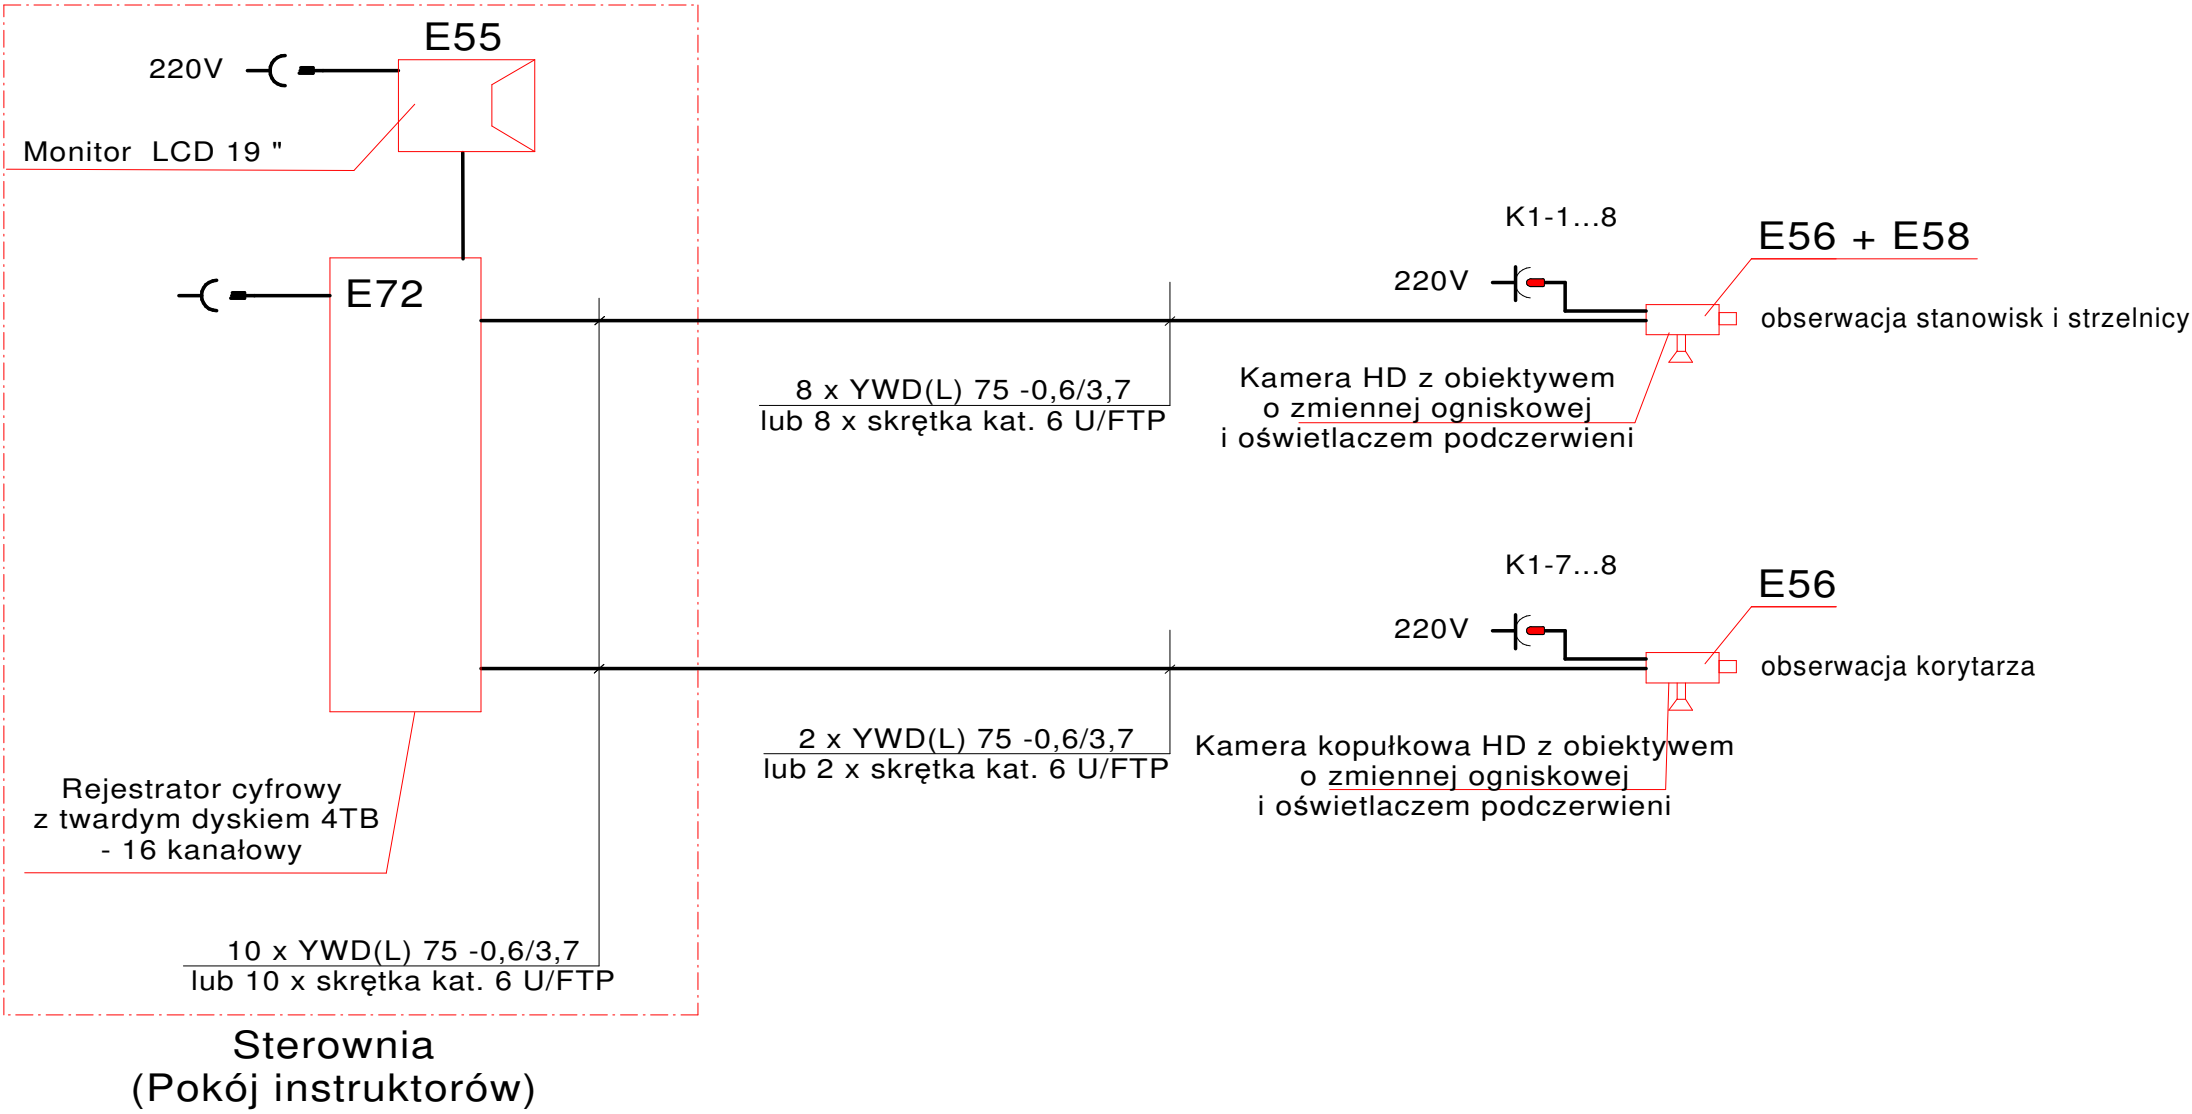

PROJEKTOWANIE, BUDOWA, WYPOSAŻANIE STRZELNIC POLICYJNYCH, SPORTOWYCH I MYŚLIWSKICH 65-705 Zielona Góra, ul. Naftowa 2H, tel: 68 453 97 57, 602 472 123					
Inwestor/ Zamawiający	Komenda Wojewódzka Policji w Katowicach 40-038 Katowice, ul. Lompy 19				
Obiekt	Budynek nowej siedziby Komendy Miejskiej Policji w Sosnowcu Sosnowiec, ul. Aleksandra Janowskiego, działka nr 3643/1				Stadium: projekt technologiczny
Rysunek	Schemat instalacji monitoringu strzelnicy				Oprac. technologia strzelnicy
Projektował	mgr inż. Tadeusz Bartkowiak	upr. bud. 88/75/ZG			Data: 05/2017
Projektował	Łukasz Bartkowiak				Umowa: -
					Nr rys. TS-6
					Nr strony 53
					Skala: 1 : 50