


	0.0	0.1	0.2	0.3	0.4	0.5	0.6	0.7	0.8	0.9
--	-----	-----	-----	-----	-----	-----	-----	-----	-----	-----

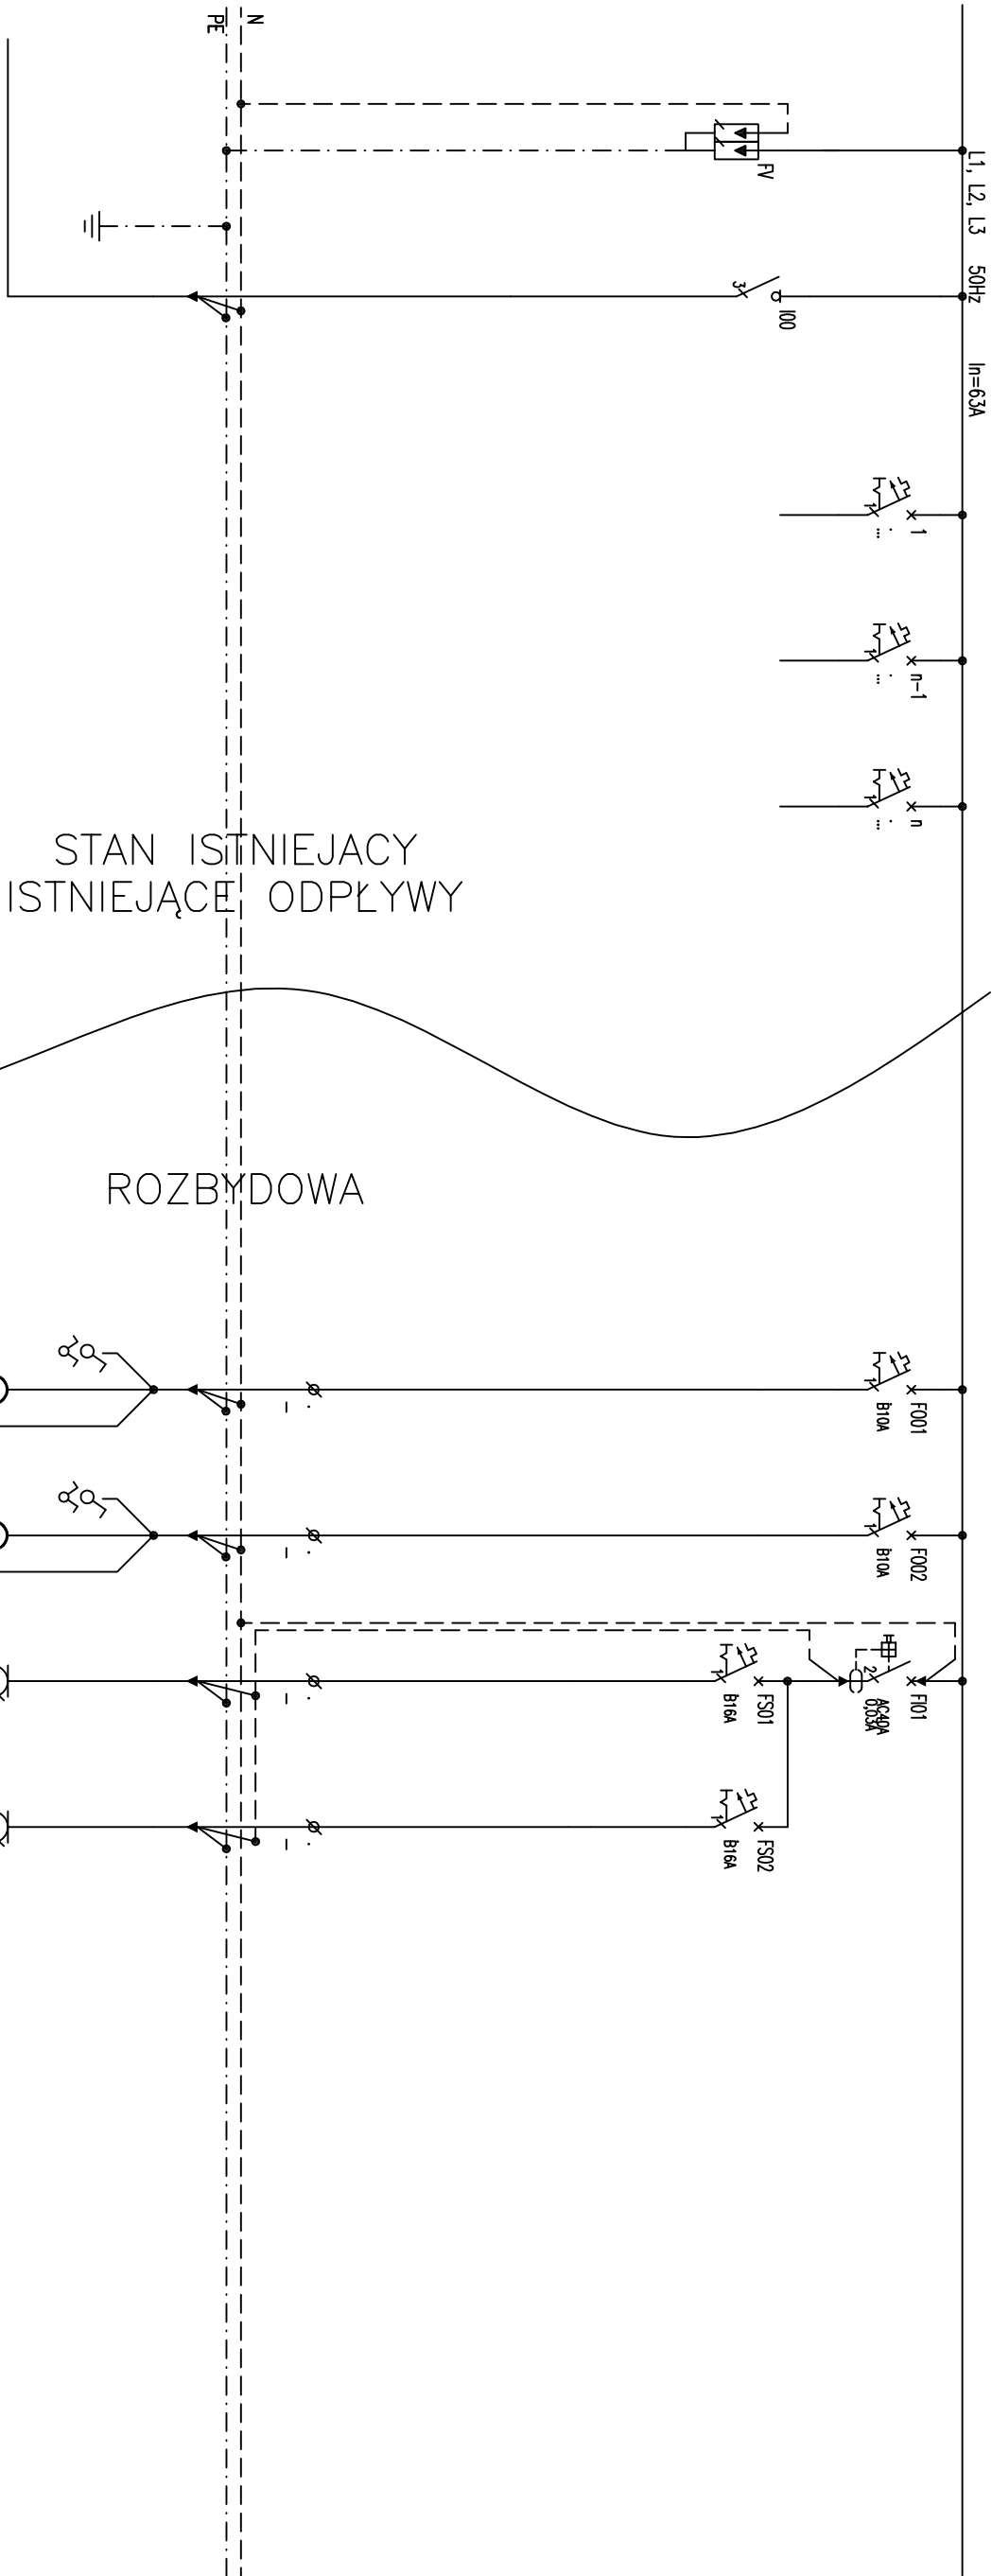

STAN ISTNIEJACY
ISTNIEJĄCE ODPŁYWY

ROZBÝDOWA

Napięcie sieci: 400/230V ; 50Hz
Układ sieci TT
System ochrony p.porazeniowej:
SAMOCZYNNE SZYBKIE WYŁĄCZENIE

NR OBWODU/No CIRCUIT		
Typ KABELA/CABLE TYPE		
MOC/POWER		
OPIS	OGRAŃCZNIK PRZEPŁC	ZASILANIE Z ROZDZIELNI GŁÓWNEJ
DESCRIPTION	KLASA B+C	

T2/2/FS01	T2/2/FS02	T2/2/FS01	T2/2/FS02
YD120 3x1,5	YD120 3x1,5	YD120 3x2,5	YD120 3x2,5
OSWIETLENIE SANITARIATY	OSWIETLENIE SANITARIATY	GINAZDA SANITARIATY	GINAZDA SANITARIATY

PROJEKT ARCHITEKTONICZNO-BUDOWLANY			
AAG S.C.		Nazwa zadania:	GŁÓWNY PROJEKTANT
AnArch Group s.c. ul. Chorzowska 64 44-100 Gliwice biuro@a-ag.com.pl www.a-ag.com.pl tel. [032] 331 16 17 fax [032] 334 71 69		Wykonanie węzłów sanitarnych, pomieszczeń serwerowni i klimatyzacji na III piętrze w budynku E Komendy Wojewódzkiej Policji w Katowicach przy ul. Łompy 19	mgr inż. Krzysztof DEBOWSKI
Koordynacja proj.: mgr inż. arch. Konrad Ociepnek mgr inż. arch. Anna Tłaczka		Investor: Komenda Wojewódzka Policji w Katowicach ul. Łompy 19, Katowice	Uprawnienia budowlane do projektowania bez ograniczeń w specjalności instalacyjnej w zakresie sieci, instalacji i urządzeń elektrycznych i elektroenergetycznych Id. ewid. 22679
Typu 3 projektu		SPRAWDZIŁ: mgr inż. Jan GRUDZIEN	Numery projektu: AAG/07/0026
SCHEMAT ROZDZIELNICY T2/2 - PIĘTRO II		Uprawnienia budowlane do projektowania bez ograniczeń w specjalności instalacyjnej w zakresie sieci, instalacji i urządzeń elektrycznych i elektroenergetycznych Id. ewid. 10092122898	Data: Lipiec 2007 Branża: Elektryczna
Wszystkie niezgodności i nieścisłości pisemnie uzgodnione z projektantem, wymiary i rzędne sprawdzane na budowie		Siła rysunku: _____ Branża: Elektryczna	Numery rysunku: Ie-15 ark. 1/1