


	0.0	0.1	0.2	0.3	0.4	0.5	0.6	0.7	0.8	0.9
--	-----	-----	-----	-----	-----	-----	-----	-----	-----	-----

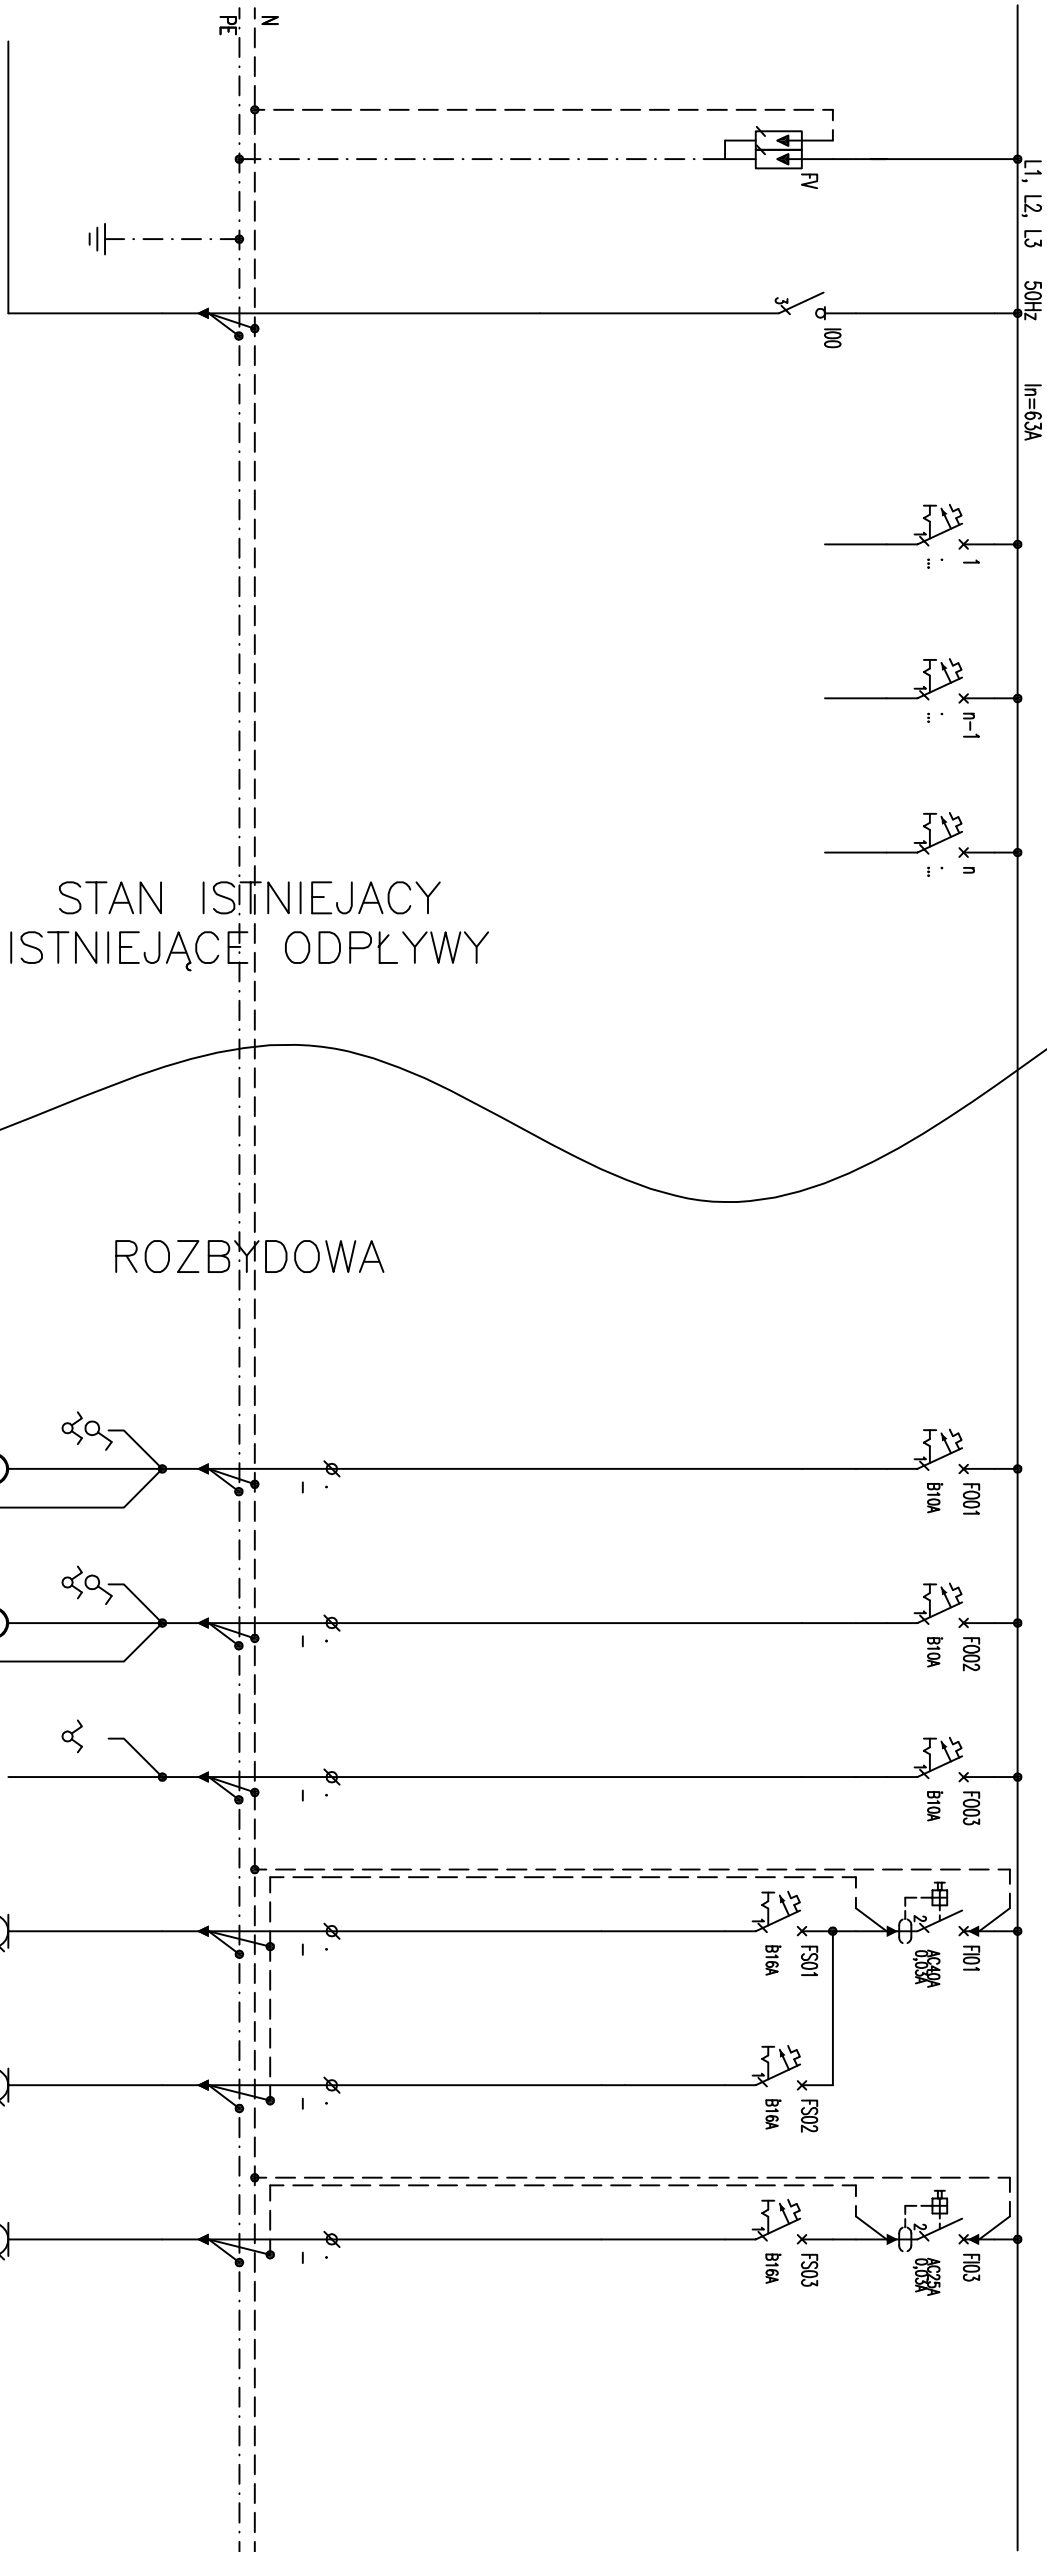

Napięcie sieci: 400/230V ; 50Hz
Układ sieci TT
System ochrony p.porazeniowej:
SAMOCZYNNIE SZYBKIE WYŁĄCZENIE

NR OBWODU/No.CIRCUIT		
TYP KABLA/CABLE TYPE		
MOC/POWER		
OPIS	OGRANICZNIK PRĄDOWY KLASA B+C	ZASILANIE Z ROZDZIELNI GŁÓWNEJ
DESCRIPTION		

T3/3/F001	T3/3/F002	T3/3/F003	T3/3/FS01	T3/3/FS02	T3/3/FS03	
YDYto 3x1,5	YDYto 3x1,5	YDYto 3x1,5	YDYto 3x2,5	YDYto 3x2,5	YDYto 3x2,5	
OSWIETLЕНИЕ САНИТАРИАТ	OSWIETLЕНИЕ САНИТАРИАТ	OSWIETLЕНИЕ ПОМ.БУРОВОЕ	ГАЗАЗДА САНИТАРИАТ	ГАЗАЗДА САНИТАРИАТ	ГАЗАЗДА ПОМ.БУРОВОЕ	

PROJEKT ARCHYTEKTONICZNO-BUDOWLANY			GŁÓWNY PROJEKTANT		Numer projektu:	
AAG S.C.			Nazwa zadania:		AAG/07/0026	
AnArch Group s.c. ul. Chorzowska 64 44-100 Gliwice biuro@a-ag.com.pl www.a-ag.com.pl tel. [032] 331 16 17 fax [032] 334 71 69			Wykonanie węzłów sanitarnych, pomieszczeń serwisowni i klimatyzacji na III piętrze w budynku E Komendy Wojewódzkiej Policji w Katowicach przy ul. Łompy 19		dr inż. Krzysztof DEBOWSKI	
Investor: Komenda Wojewódzka Policji w Katowicach ul. Łompy 19, Katowice			Inwestycja: Komenda Wojewódzka Policji w Katowicach ul. Łompy 19, Katowice		Uprawnienia budowlane do projektowania bez ograniczeń w specjalności instalacyjnej w zakresie sieci, instalacji i urządzeń elektrycznych i elektroenergetycznych II ewid. 228/98	
Koordynacja proj.: mgr inż. arch. Konrad Ociepka mgr inż. arch. Anna Tłaczka			Sprawdził: mgr inż. Jan GRUDZIEN Uprawnienia budowlane do projektowania bez ograniczeń w specjalności instalacyjnej w zakresie sieci, instalacji i urządzeń elektrycznych i elektroenergetycznych II ewid. 100/92 i 228/98		Data: Lipiec 2007 Branża: Elektryczna	
SCHEMAT ROZDZIELNICZY T3/3 - PIĘTRO III			Wszystkie niezgodności i nieścisłości pisemnie uzgodnione z projektantem; wymiary i rzędne sprawdzane na budowie		Numer rysunku: Ie-18 ark. 1/1	