


	0.0	0.1	0.2	0.3	0.4	0.5	0.6	0.7	0.8	0.9
--	-----	-----	-----	-----	-----	-----	-----	-----	-----	-----

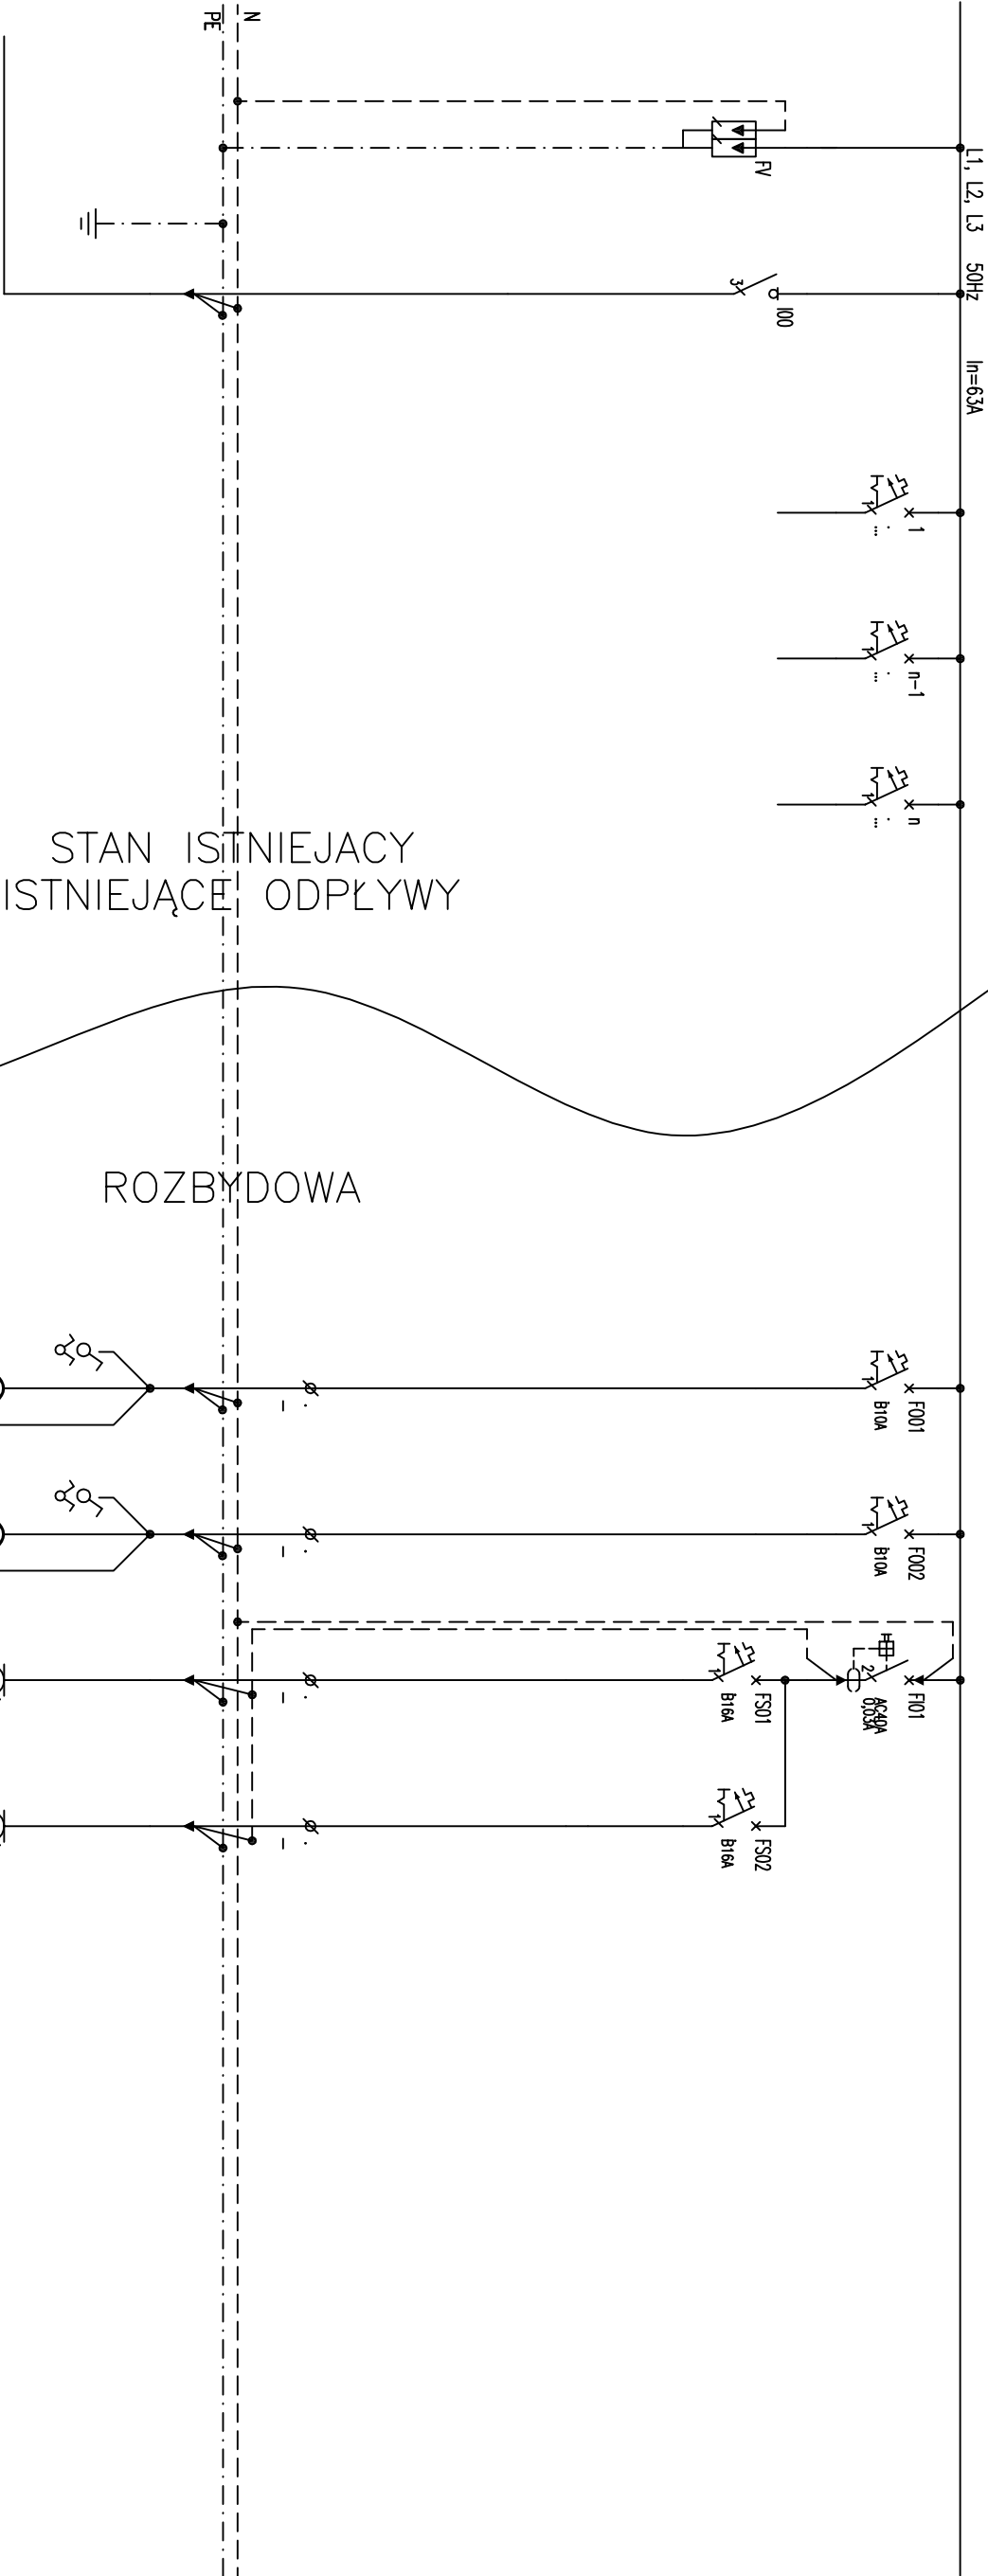

Napięcie sieci: 400/230V ; 50Hz
Układ sieci TT
System ochrony p.porazeniowej:
SAMOCZYNNIE SZYBKIE WYŁĄCZENIE

NR OBWODU/No CIRCUIT		
Typ KABELA/CABLE TYPE		
MOC/POWER		
OPIS	OGRAŃCZNIK PRZEPŁYwu KLASA B+C	ZASILANIE Z ROZDZIELNI GŁÓWNEJ
DESCRIPTION		

T2/3/F001	T2/3/F002	T2/3/FS01	T2/3/FS02
YD120 3x1,5	YD120 3x1,5	YD120 3x2,5	YD120 3x2,5
OSWIETLЕНИЕ САНИТАРИАТ	OSWIETLЕНИЕ САНИТАРИАТ	ГАЗАДА САНИТАРИАТ	ГАЗАДА САНИТАРИАТ

PROJEKT ARCHYTEKTONICZNO-BUDOWLANY			
AAG s.c.		Nazwa zadania:	GŁÓWNY PROJEKTANT
AnArch Group s.c. ul. Chorzowska 64 44-100 Gliwice biuro@a-ag.com.pl www.a-ag.com.pl tel. [032] 331 16 17 fax [032] 334 71 69		Wykonanie węzłów sanitarnych, pomieszczeń serwerowni i klimatyzacji na III piętrze w budynku E Komendy Wojewódzkiej Policji w Katowicach przy ul. Łompy 19	
Investor: Komenda Wojewódzka Policji w Katowicach ul. Łompy 19, Katowice		mgr inż. Krzysztof DEBOWSKI Uprawnienia budowlane do projektowania bez ograniczeń w specjalności instalacyjnej w zakresie sieci, instalacji i urządzeń elektrycznych i elektroenergetycznych Id. ewid. 22679	
mgr inż. arch. Konrad Ociepnek mgr inż. arch. Anna Tłaczka		mgr inż. Jan GRUDZIEN Uprawnienia budowlane do projektowania bez ograniczeń w specjalności instalacyjnej w zakresie sieci, instalacji i urządzeń elektrycznych i elektroenergetycznych Id. ewid. 100 921 228 98	
Typu 3 rysunku		Sprawdził:	
SCHEMAT ROZDZIELNICZY T2/3 - PIĘTRO III		Numer projektu: AAG/07/0026	
Wszelkie niezgodności i nieścisłości pisemnie uzgodnione z projektantem, wymiary i rzędne sprawdzane na budowie		Data: Lipiec 2007	
		Branża: Elektryczna	
		Słowo rysunku: _____	
		Numer rysunku: 10-17	
		ark. 1/1	