


	0.0	0.1	0.2	0.3	0.4	0.5	0.6	0.7	0.8	0.9
--	-----	-----	-----	-----	-----	-----	-----	-----	-----	-----

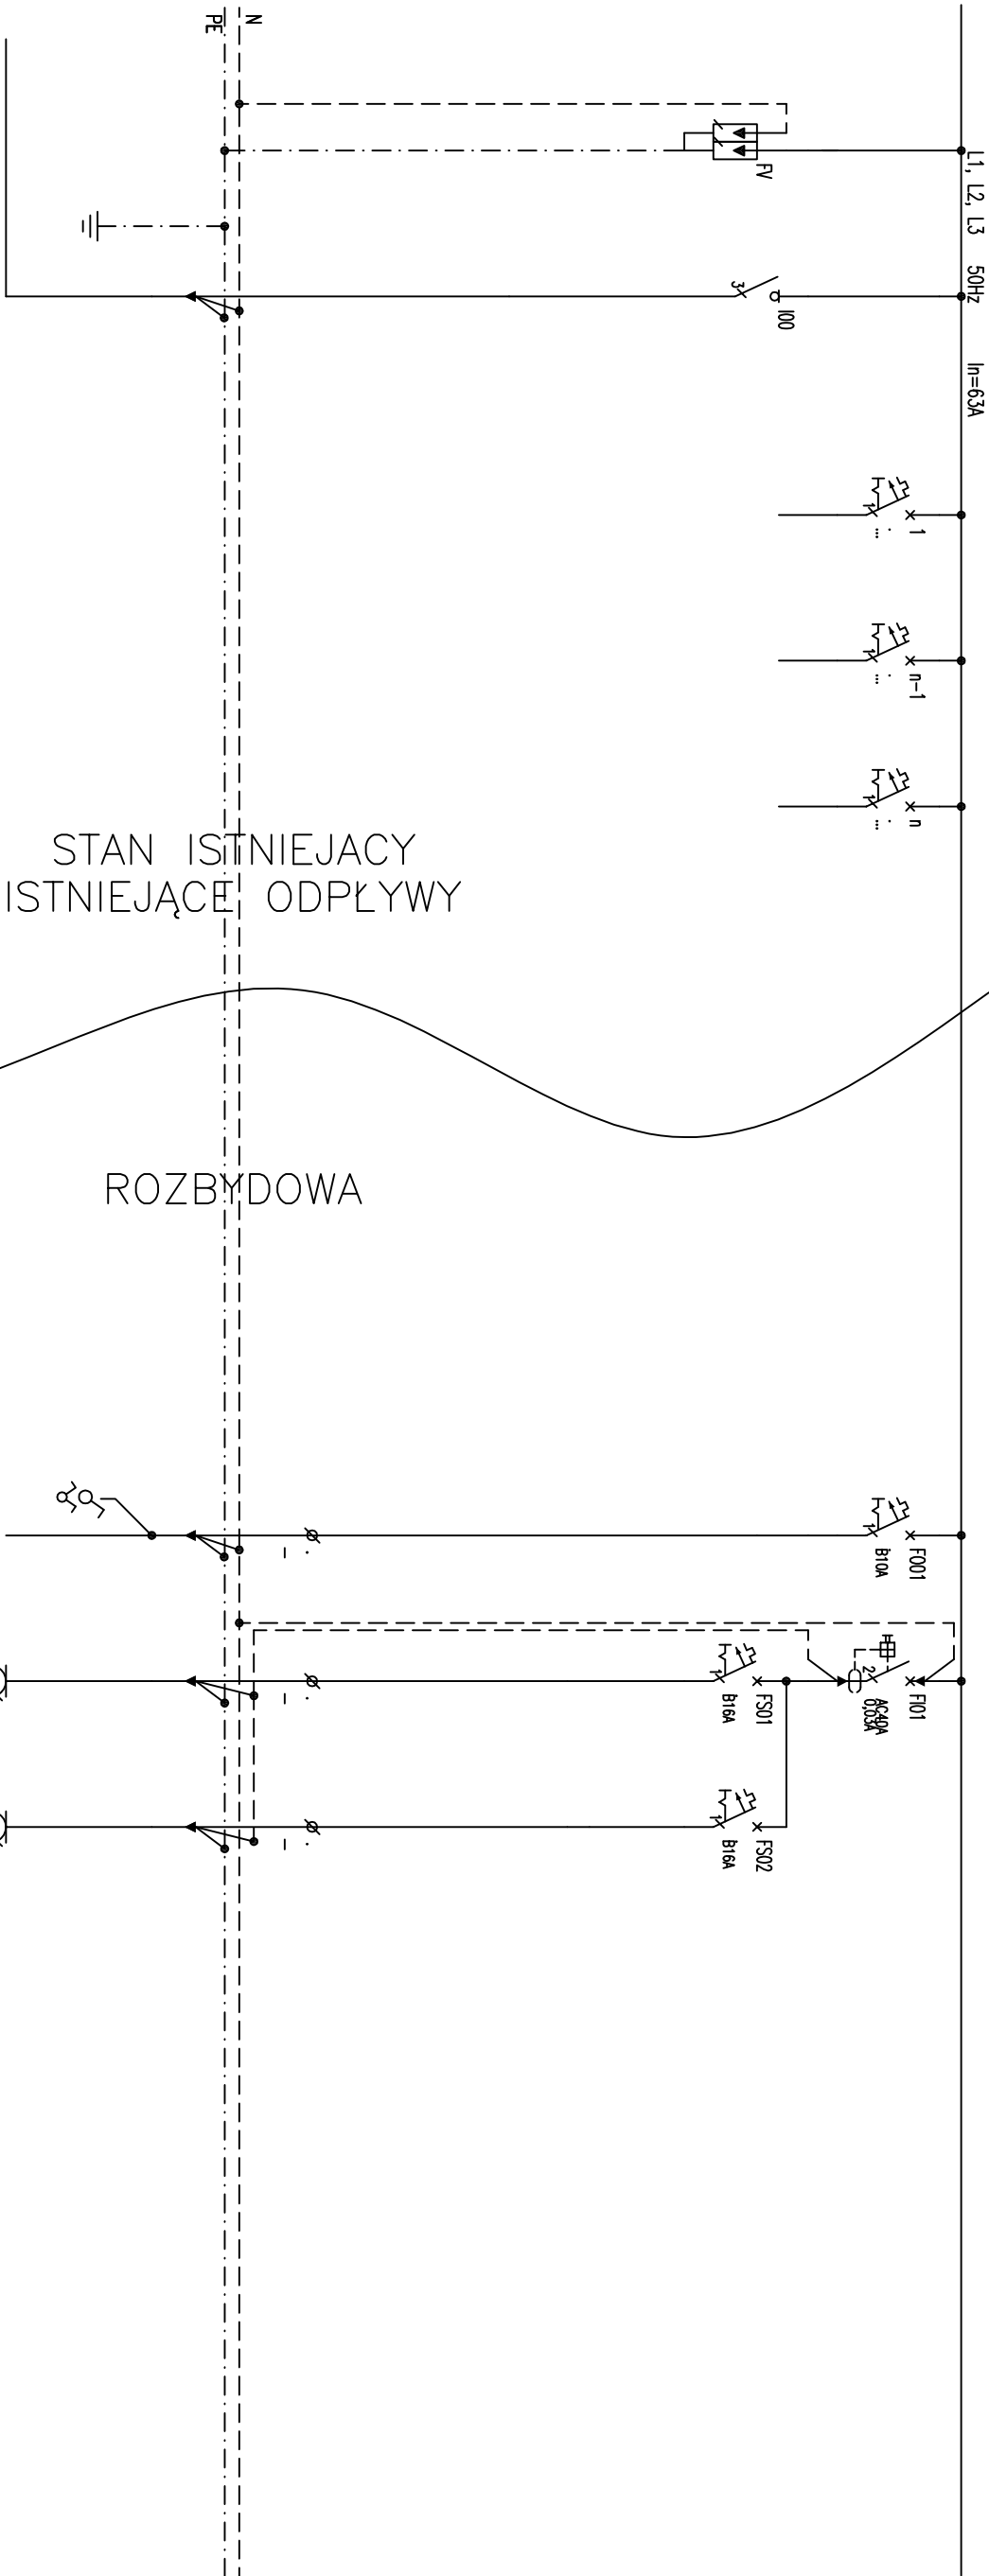

Napięcie sieci: 400/230V ; 50Hz
Układ sieci TT
System ochrony p.porazeniowej:
SAMOCZYNNIE SZYBKIE WYŁĄCZENIE

NR OBWODU/No.CIRCUIT		
TYP KABLA/CABLE TYPE		
MOC/POWER		
OPIS	OGRANICZNIK PRĄDOWY KLASA B+C	ZASILANIE Z ROZDZIELNI GŁÓWNEJ
DESCRIPTION		

T2/1/F001	T2/1/FS01	T2/1/FS02
YDYto 3x1,5	YDYto 3x2,5	YDYto 3x2,5
OSWIETLЕНИЕ POM.SOCIALNE	GNIAZDA POM.SOCIALNE	GNIAZDA POM.SOCIALNE

PROJEKT ARCHITEKTONICZNO-BUDOWLANY									
AAG S.C.		Nazwa zadania: Wykonanie węzłów sanitarnych, pomieszczeń serwerowni i klimatyzacji na III piętrze w budynku E Komendy Wojewódzkiej Policji w Katowicach przy ul. Łompy 19				GŁÓWNY PROJEKTANT dr inż. Krzysztof DEBOWSKI Uprawnienia budowlane do projektowania bez ograniczeń w specjalności instalacyjnej w zakresie sieci, instalacji i urządzeń elektrycznych i elektroenergetycznych Id. ewid. 226798			
AnArch Group s.c. ul. Chorzowska 64 44-100 Gliwice biuro@a-ag.com.pl www.a-ag.com.pl tel. [032] 331 16 17 fax [032] 334 71 69		Investycja: Komenda Wojewódzka Policji w Katowicach ul. Łompy 19, Katowice				Sprawdził: mgr inż. Jan GRUDZIEN Uprawnienia budowlane do projektowania bez ograniczeń w specjalności instalacyjnej w zakresie sieci, instalacji i urządzeń elektrycznych i elektroenergetycznych Id. ewid. 100 921 228 98			
Koordynacja proj.: mgr inż. arch. Konrad Ociepka mgr inż. arch. Anna Tłaczka		Inwestor: Komenda Wojewódzka Policji w Katowicach ul. Łompy 19, Katowice				Branża: Elektryczna			
		Typu rysunku: SCHEMAT ROZDZIELNICY T2/1 - PIĘTRO I				Numer rysunku: Ie-13 ark. 1/1			
Wszelkie niezgodności i nieścisłości pisemnie uzgodnione z projektantem; wymiary i rzędne sprawdzane na budowie									