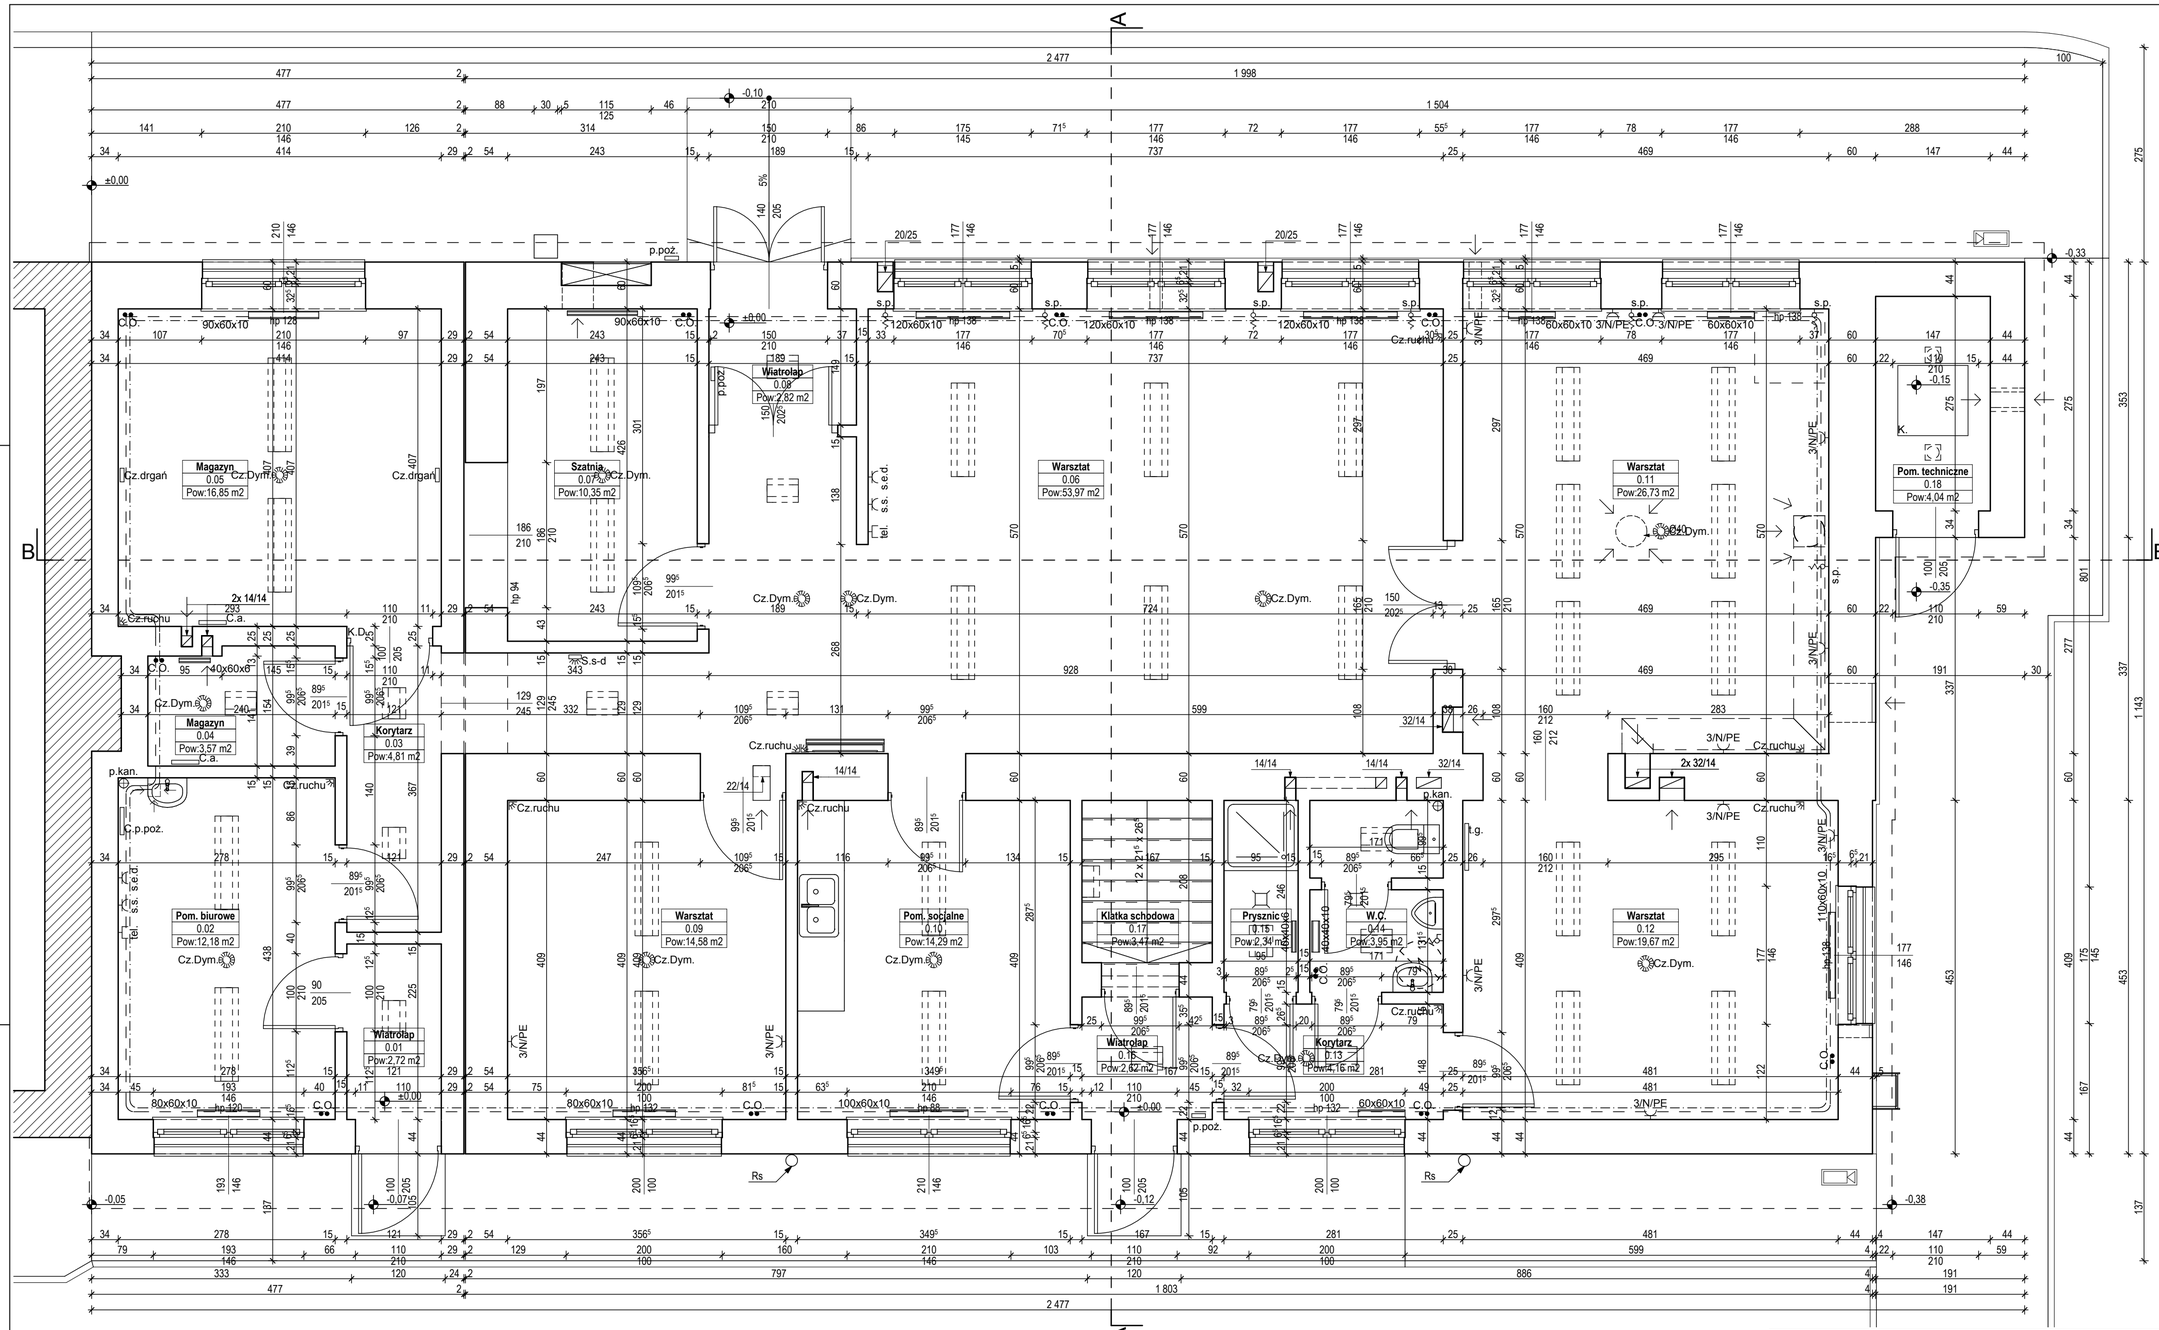

Legenda oznaczeń

	Złącze elektryczne
t.g.	Tablica główna
3/N/PE	Gniazdo siłowe, 400V
s.s.	Gniazda sieci strukturalnej
s.e.d.	Gniazda sieci elektrycznej dedykowanej
tel.	Gniazdo sieci telefonicznej
	Oprawa świetlna sufitowa (2x neon)
	Oprawa świetlna sufitowa (1x neon)
	Oprawa świetlna ścienna
	Oprawa świetlna
p.poż.	Wyłącznik p.poż.
Cz.Dym.	Czujnik dymu
C.p.poż.	Centrala sygnalizacji p.poż.
Cz.ruchu	Czujnik ruchu
Cz.drgań	Czujnik drgań
S.s-d	Sygnalizator świetlno-dźwiękowy
K.D.	Drzwi wyposażonie w kontrolę dostępu
	Kamera zewnętrzna
C.a.	Centrala alarmowa
	Przewody rozdzielcze instalacji grzewczej C.O. (zamocowane pod sufitem do ścian), zasilające i powrotne.
C.O.	Pion C.O. (spod sufitu do grzejnika)
	Grzejnik 2-płytowy, grubości 10 cm
	Grzejnik 2-płytowy, grubości 6 cm
	Grzejnik elektryczny, 230V
	Terma elektryczna
p.kan.	Pion kanalizacji sanitarnej
K.	Kompresor sprężonego powietrza
s.p.	Punkt zasilania sprężonym powietrzem

Zestawienie powierzchni

Nr	Pomieszczenie	Powierzchnia
Parter		
0.01	Wiatrołap	2,72 m2
0.02	Pomieszczenie biurowe	12,18 m2
0.03	Korytarz	4,81 m2
0.04	Magazyn	3,57 m2
0.05	Magazyn	16,85 m2
0.06	Warsztat	53,97 m2
0.07	Szatnia	10,35 m2
0.08	Wiatrołap	2,82 m2
0.09	Warsztat	14,58 m2
0.10	Pomieszczenie socjalne	14,29 m2
0.11	Warsztat	26,73 m2
0.12	Warsztat	19,67 m2
0.13	Korytarz	4,16 m2
0.14	W.C.	3,95 m2
0.15	Prysznic	2,34 m2
0.16	Wiatrołap	2,62 m2
0.17	Klatka schodowa	3,47 m2
0.18	Pomieszczenie techniczne	4,04 m2
Parter razem		**203,14 m2**
Wszystkie kondygnacje		**252,69 m2**

Wszelkie prawa autorskie zastrzeżone. Reprodukcja bez zgody autorów zabroniona. Podstawa prawna: Ustawa z dnia 04-02-1994. Dz.U.Nr poz. 83 z dnia 23-02-1994

PAWEŁ PUDEŁKO
38-400 Krosno
ul. Tkacka 28
NIP: 684 209 09 98
email: grupa_box@wp.pl
tel: 698 691 636
GRUPA BOX ARCHITEKCI

Obiekt: Remont i modernizacja budynku nr 7 na terenie OPP w Katowicach przy ul. Koszarowej 17	Projektant: mgr inż. arch. PAWEŁ PUDEŁKO nr upr. Rz/A-12/04 mgr inż. arch. PIOTR PUDEŁKO mgr inż. arch. KRYSTIAN ORGANEK Podpis:	Treść rysunku: Rzut parteru - instalacje
Adres: 41-068 Katowice, ul. Koszarowa 17		Stadium: INWENTARYZACJA
		Branża: INSTALACYJNA
Inwestor: KOMENDA WOJEWÓDZKA POLICJI W KATOWICACH 41-068 Katowice, ul. Lompy 19	Sprawdzający	Data: wrzesień 2013 / Skala: 1:50 / Nr rysunku: AI/08