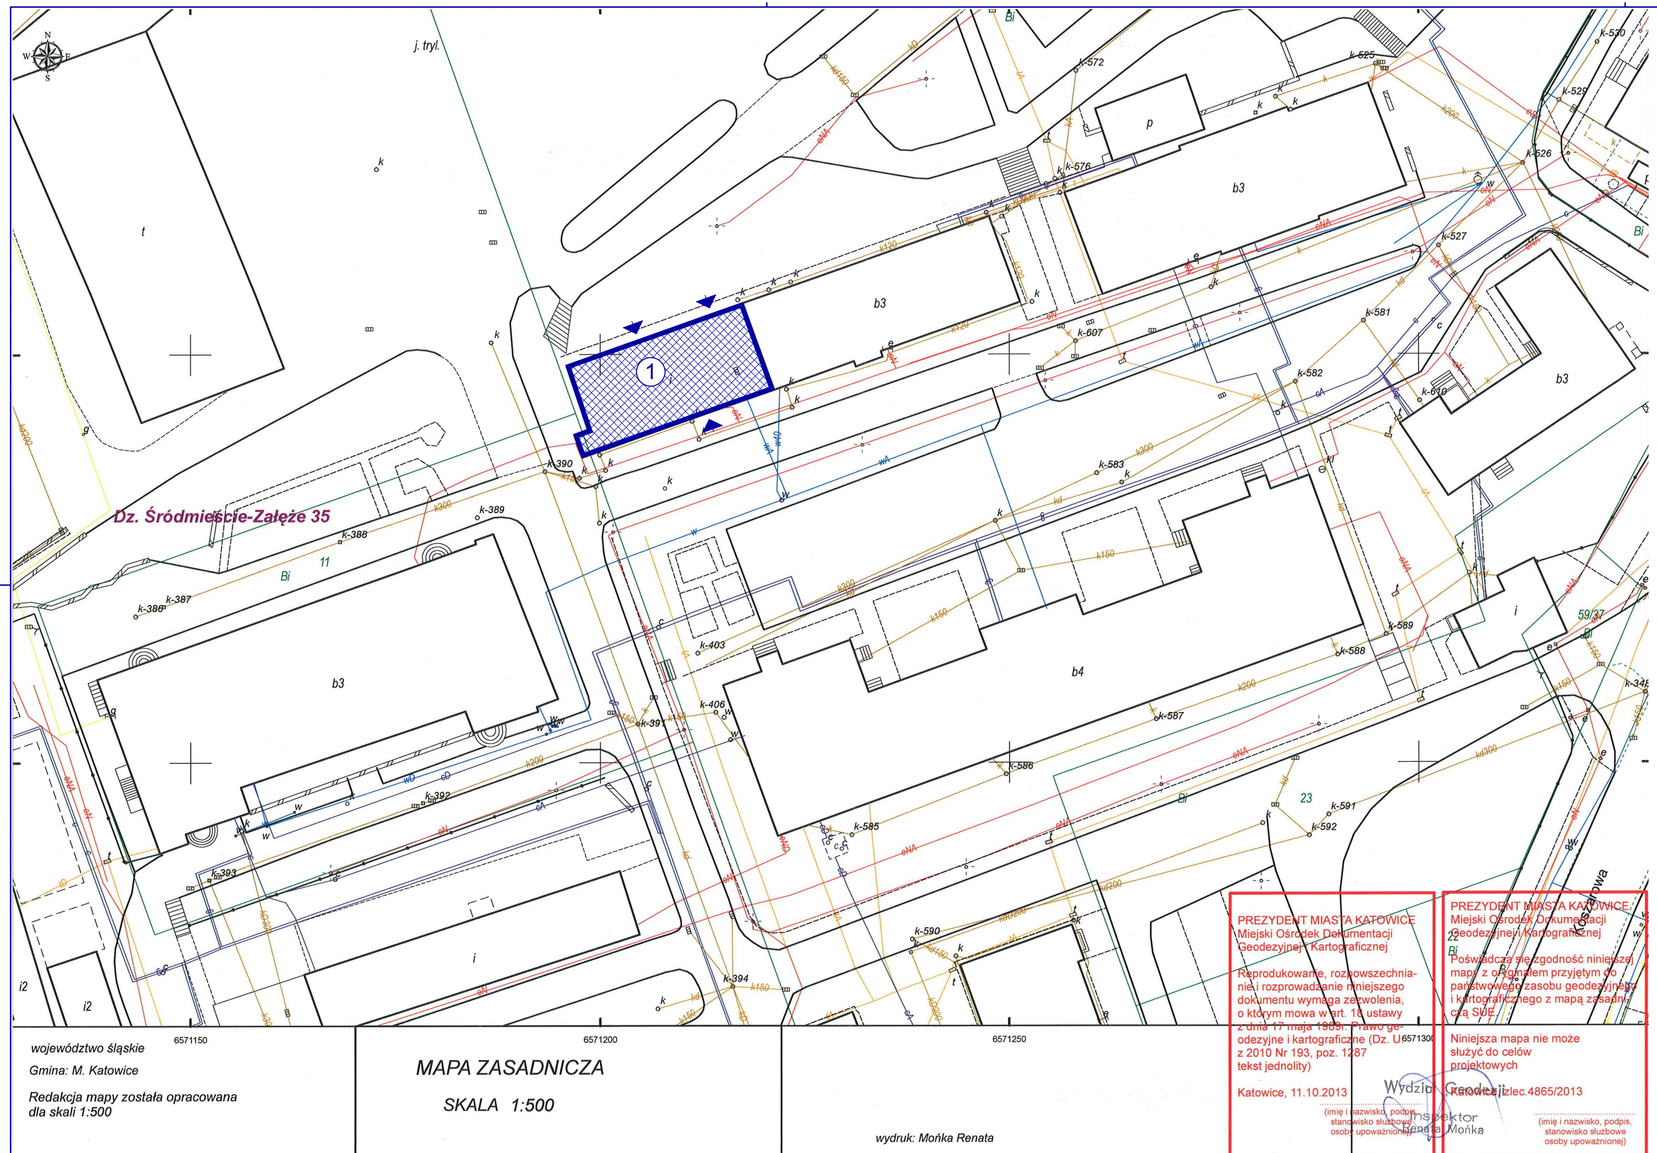

województwo śląskie

Gmina: M. Katowice

Redakcja mapy została opracowana dla skali 1:500

MAPA ZASADNICZA

SKALA 1:500

wydruk: Mońka Renata

PREZYDENT MIASTA KATOWICE
Miejski Ośrodek Dokumentacji Geodezyjnej i Kartograficznej

Reprodukowanie, rozpowszechnianie i rozprowadzanie niniejszego dokumentu wymaga zezwolenia, o którym mowa w art. 12 ustawy z dnia 17 maja 1989 r. Prawo geodezyjne i kartograficzne (Dz. U. z 2010 Nr 193, poz. 1287 tekst jednolity)

Katowice, 11.10.2013

(imię i nazwisko, podpis, stanowisko służbowe osoby upoważnionej)

PREZYDENT MIASTA KATOWICE
Miejski Ośrodek Dokumentacji Geodezyjnej i Kartograficznej

Poświadcza się zgodność niniejszej mapy z oryginałem przyjętym do państwowego zasobu geodezyjnego i kartograficznego z mapą zasadniczą SVIE

Niniejsza mapa nie może służyć do celów projektowych

Wydział Geodezji Nr ewid.: Izlec.4865/2013

Inspektor Renata Mońka

(imię i nazwisko, podpis, stanowisko służbowe osoby upoważnionej)

LEGENDA:

1 — istniejący budynek rusznikarni objety opracowaniem

wejścia do budynku

Wszelkie prawa autorskie zastrzeżone. Reprodukcja bez zgody autorów zabroniona.
Podstawa prawna: Ustawa z dnia 04-02-1994. Dz.U.Nr poz. 83 z dnia 23-02-1994

PAWEŁ PUDEŁKO
38-400 Krosno
ul. Tkacka 28
NIP: 684 209 09 98
email: grupa_box@wp.pl
tel: 690 691 636

GRUPA BOX ARCHITEKCI

Obiekt: Remont i modernizacja budynku nr 7 na terenie OPP w Katowicach przy ul. Koszarowej 17	Projektant branży architektonicznej: mgr inż. arch. PAWEŁ PUDEŁKO nr upr. Rz/A-12/04	Podpis:	Treść rysunku: **Lokalizacja obiektu**
Adres: 41-068 Katowice, ul. Koszarowa 17 działka nr ewid. 24/5, 11 obręb ew. Śródmieście - Załęże 35			Stadium: INWENTARYZACJA
Inwestor: KOMENDA WOJEWÓDZKA POLICJI W KATOWICACH 41-068 Katowice, ul. Lompy 19			Branża: ARCHITEKTURA
		Data: wrzesień 2013r.	Skala: 1:500 — Nr rysunku: ZT/01