

01  
02  
03  
04  
05  
06


A | | B | | C | | D | | E | | F | | G | | H

- LEGENDA
- PELO - 3xGNIAZDO RJ45 - LAN
  - PEL1 - 6xGNIAZDO RJ45 - LAN 2xGNIAZDO DATA
  - PEL2 - 9xGNIAZDO RJ45 - LAN 3xGNIAZDO DATA
  - PEL4 - 2xGNIAZDO RJ45 - LAN 2xGNIAZDO DATA
  - PEL3 - GNIAZDO DATA NIEBIESKI

 POMIESZCZENIE ZE STROPEM PODWIESZONYM

 66 S/FTP 200x60 PRZEWODY PROWADZONE W KORYTKU METALOWYM

 12 S/FTP 6xø40 PRZEWODY PROWADZONE W RURKACH

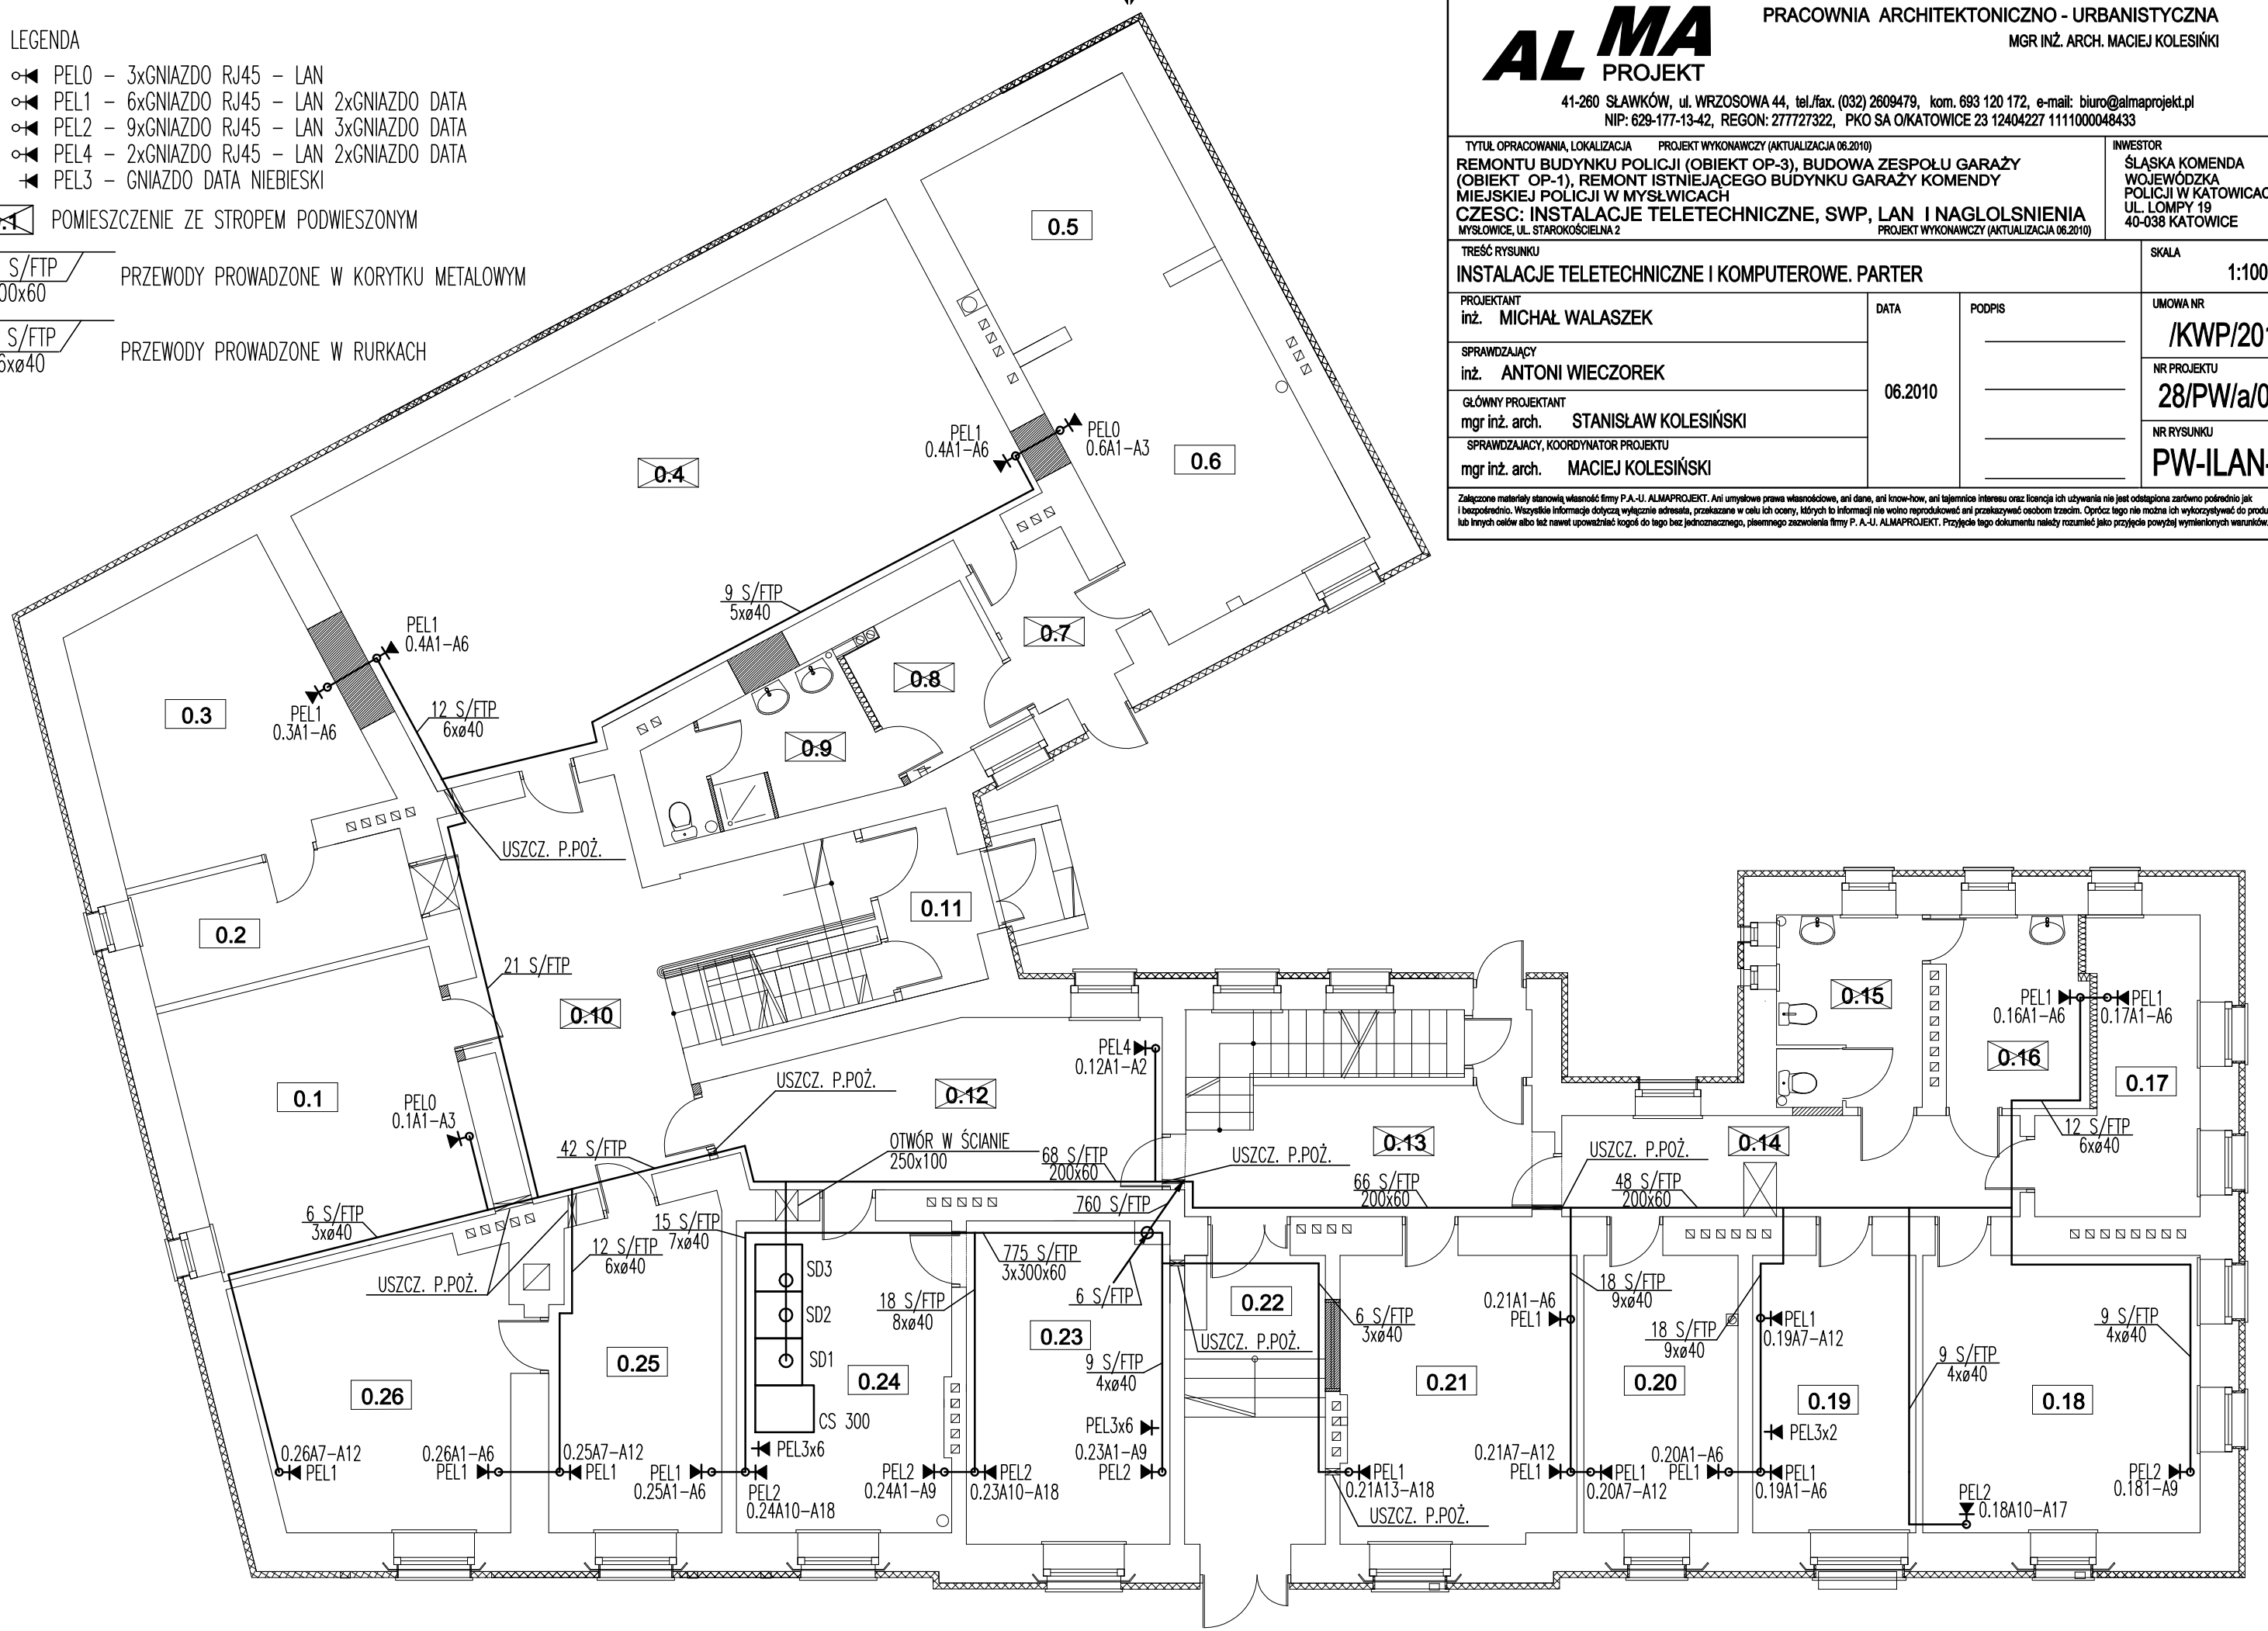

PRACOWNIA ARCHITEKTONICZNO - URBANISTYCZNA  
MGR INŻ. ARCH. MACIEJ KOLESIŃSKI

41-260 SŁAWKÓW, ul. WRZOSOWA 44, tel./fax. (032) 2609479, kom. 693 120 172, e-mail: biuro@almaprojekt.pl  
NIP: 629-177-13-42, REGON: 277727322, PKO SA O/KATOWICE 23 12404227 1111000048433

TYTUŁ OPRACOWANIA, LOKALIZACJA PROJEKT WYKONAWCZY (AKTUALIZACJA 06.2010) <b>REMONTU BUDYNKU POLICJI (OBIEKT OP-3), BUDOWA ZESPOŁU GARAŻY (OBIEKT OP-1), REMONT ISTNIEJĄCEGO BUDYNKU GARAŻY KOMENDY MIEJSKIEJ POLICJI W MYŚLWICACH</b> <b>CZĘŚĆ: INSTALACJE TELETECHNICZNE, SWP, LAN I NAGŁOŚNIENIA</b> MYŚLWICE, UL. STAROKOŚCIELNA 2		INWESTOR <b>ŚLĄSKA KOMENDA WOJEWÓDZKA POLICJI W KATOWICACH</b> UL. ŁOMPY 19 40-038 KATOWICE	
TREŚĆ RYSUNKU <b>INSTALACJE TELETECHNICZNE I KOMPUTEROWE. PARTER</b>		SKALA <b>1:100</b>	
PROJEKTANT inż. <b>MICHAŁ WALASZEK</b>	DATA <b>06.2010</b>	PODPIS    	UMOWA NR <b>/KWP/2010</b>
SPRAWDZAJĄCY inż. <b>ANTONI WIECZOREK</b>			NR PROJEKTU <b>28/PW/a/04</b>
GŁÓWNY PROJEKTANT mgr inż. arch. <b>STANISŁAW KOLESIŃSKI</b>			NR RYSUNKU <b>PW-ILAN-9</b>
SPRAWDZAJĄCY, KOORDYNATOR PROJEKTU mgr inż. arch. <b>MACIEJ KOLESIŃSKI</b>			

Załączone materiały stanowią własność firmy P.A.-U. ALMAPROJEKT. Ani umysłowe prawa własnościowe, ani dane, ani know-how, ani tajemnice interesu oraz licencja ich używania nie jest odstąpiona zarówno pośrednio jak i bezpośrednio. Wszystkie informacje dotyczą wyłącznie adresata, przekazane w celu ich oceny, których to informacji nie wolno reprodukcować ani przekazywać osobom trzecim. Oprócz tego nie można ich wykorzystywać do produkcji lub innych celów albo też nawet upoważniać kogós do tego bez jednoznacznego, pisemnego zezwolenia firmy P. A.-U. ALMAPROJEKT. Przyjęcie tego dokumentu należy rozumieć jako przyjęcie powyżej wymienionych warunków.