



eleacja południowo - wschodnia

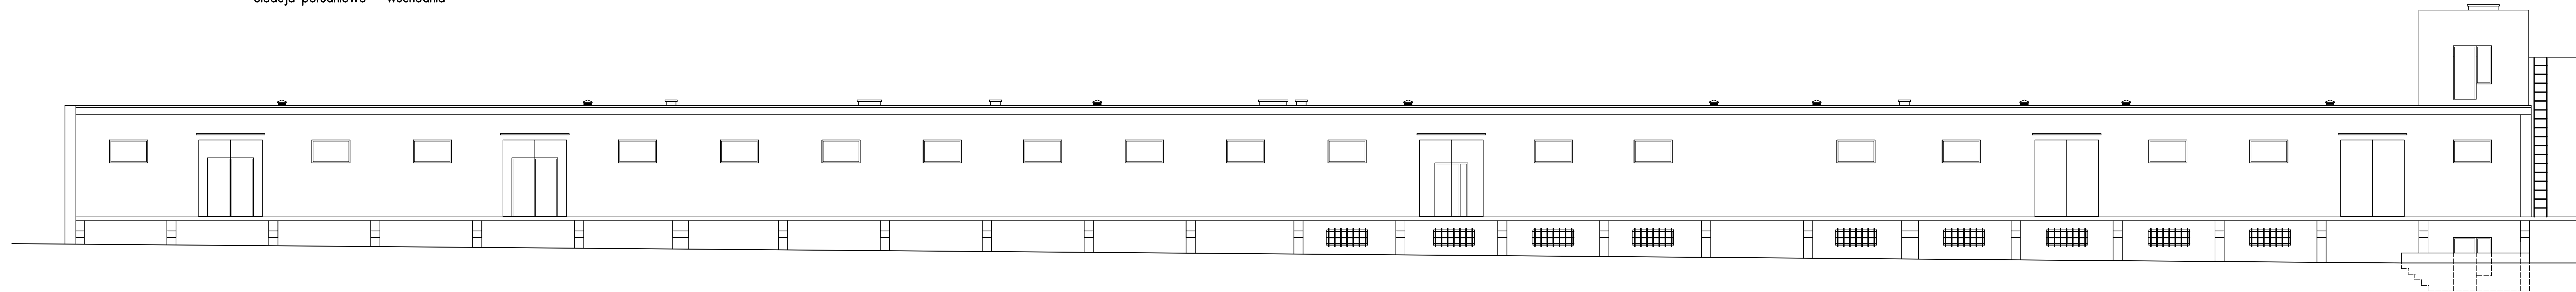

elewacja północno - zachodnia

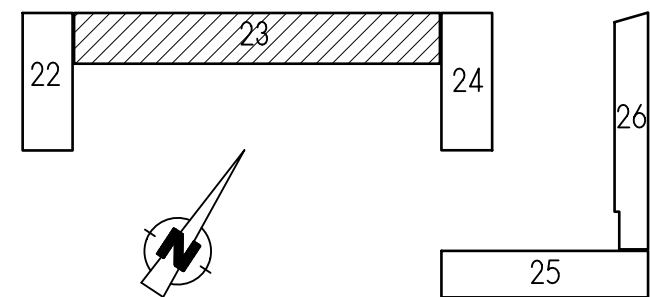

INWENTARYZACJA ARCH. - BUD.  
ELEWACJE

skala: 1 : 100  
nr rys.: 23/IA5  
data: 05. 2011

Temat: Projekt budowlano - wykonawczy termomodernizacji budynku nr 23  
Położenie: Katowice ul. Koszarowa 17  
Inwestor: Komenda Wojewódzka Policji w Katowicach ul. Lompy 19  
Autorzy: mgr inż. arch. Krystyna Grońska; Śl. - 0684 nr upr: 684/83  
mgr inż. arch. Wojciech Janczyk  
Sprawdzający : arch. Robert Grzywnowicz upr. nr 50/03/SLOKK/II

Jednostka projektowa:  
Pracownia Architektoniczna  
Krystyna Grońska  
NIP 646-115-91-50

