


SCHEMAT KOTŁOWNI GAZOWEJ

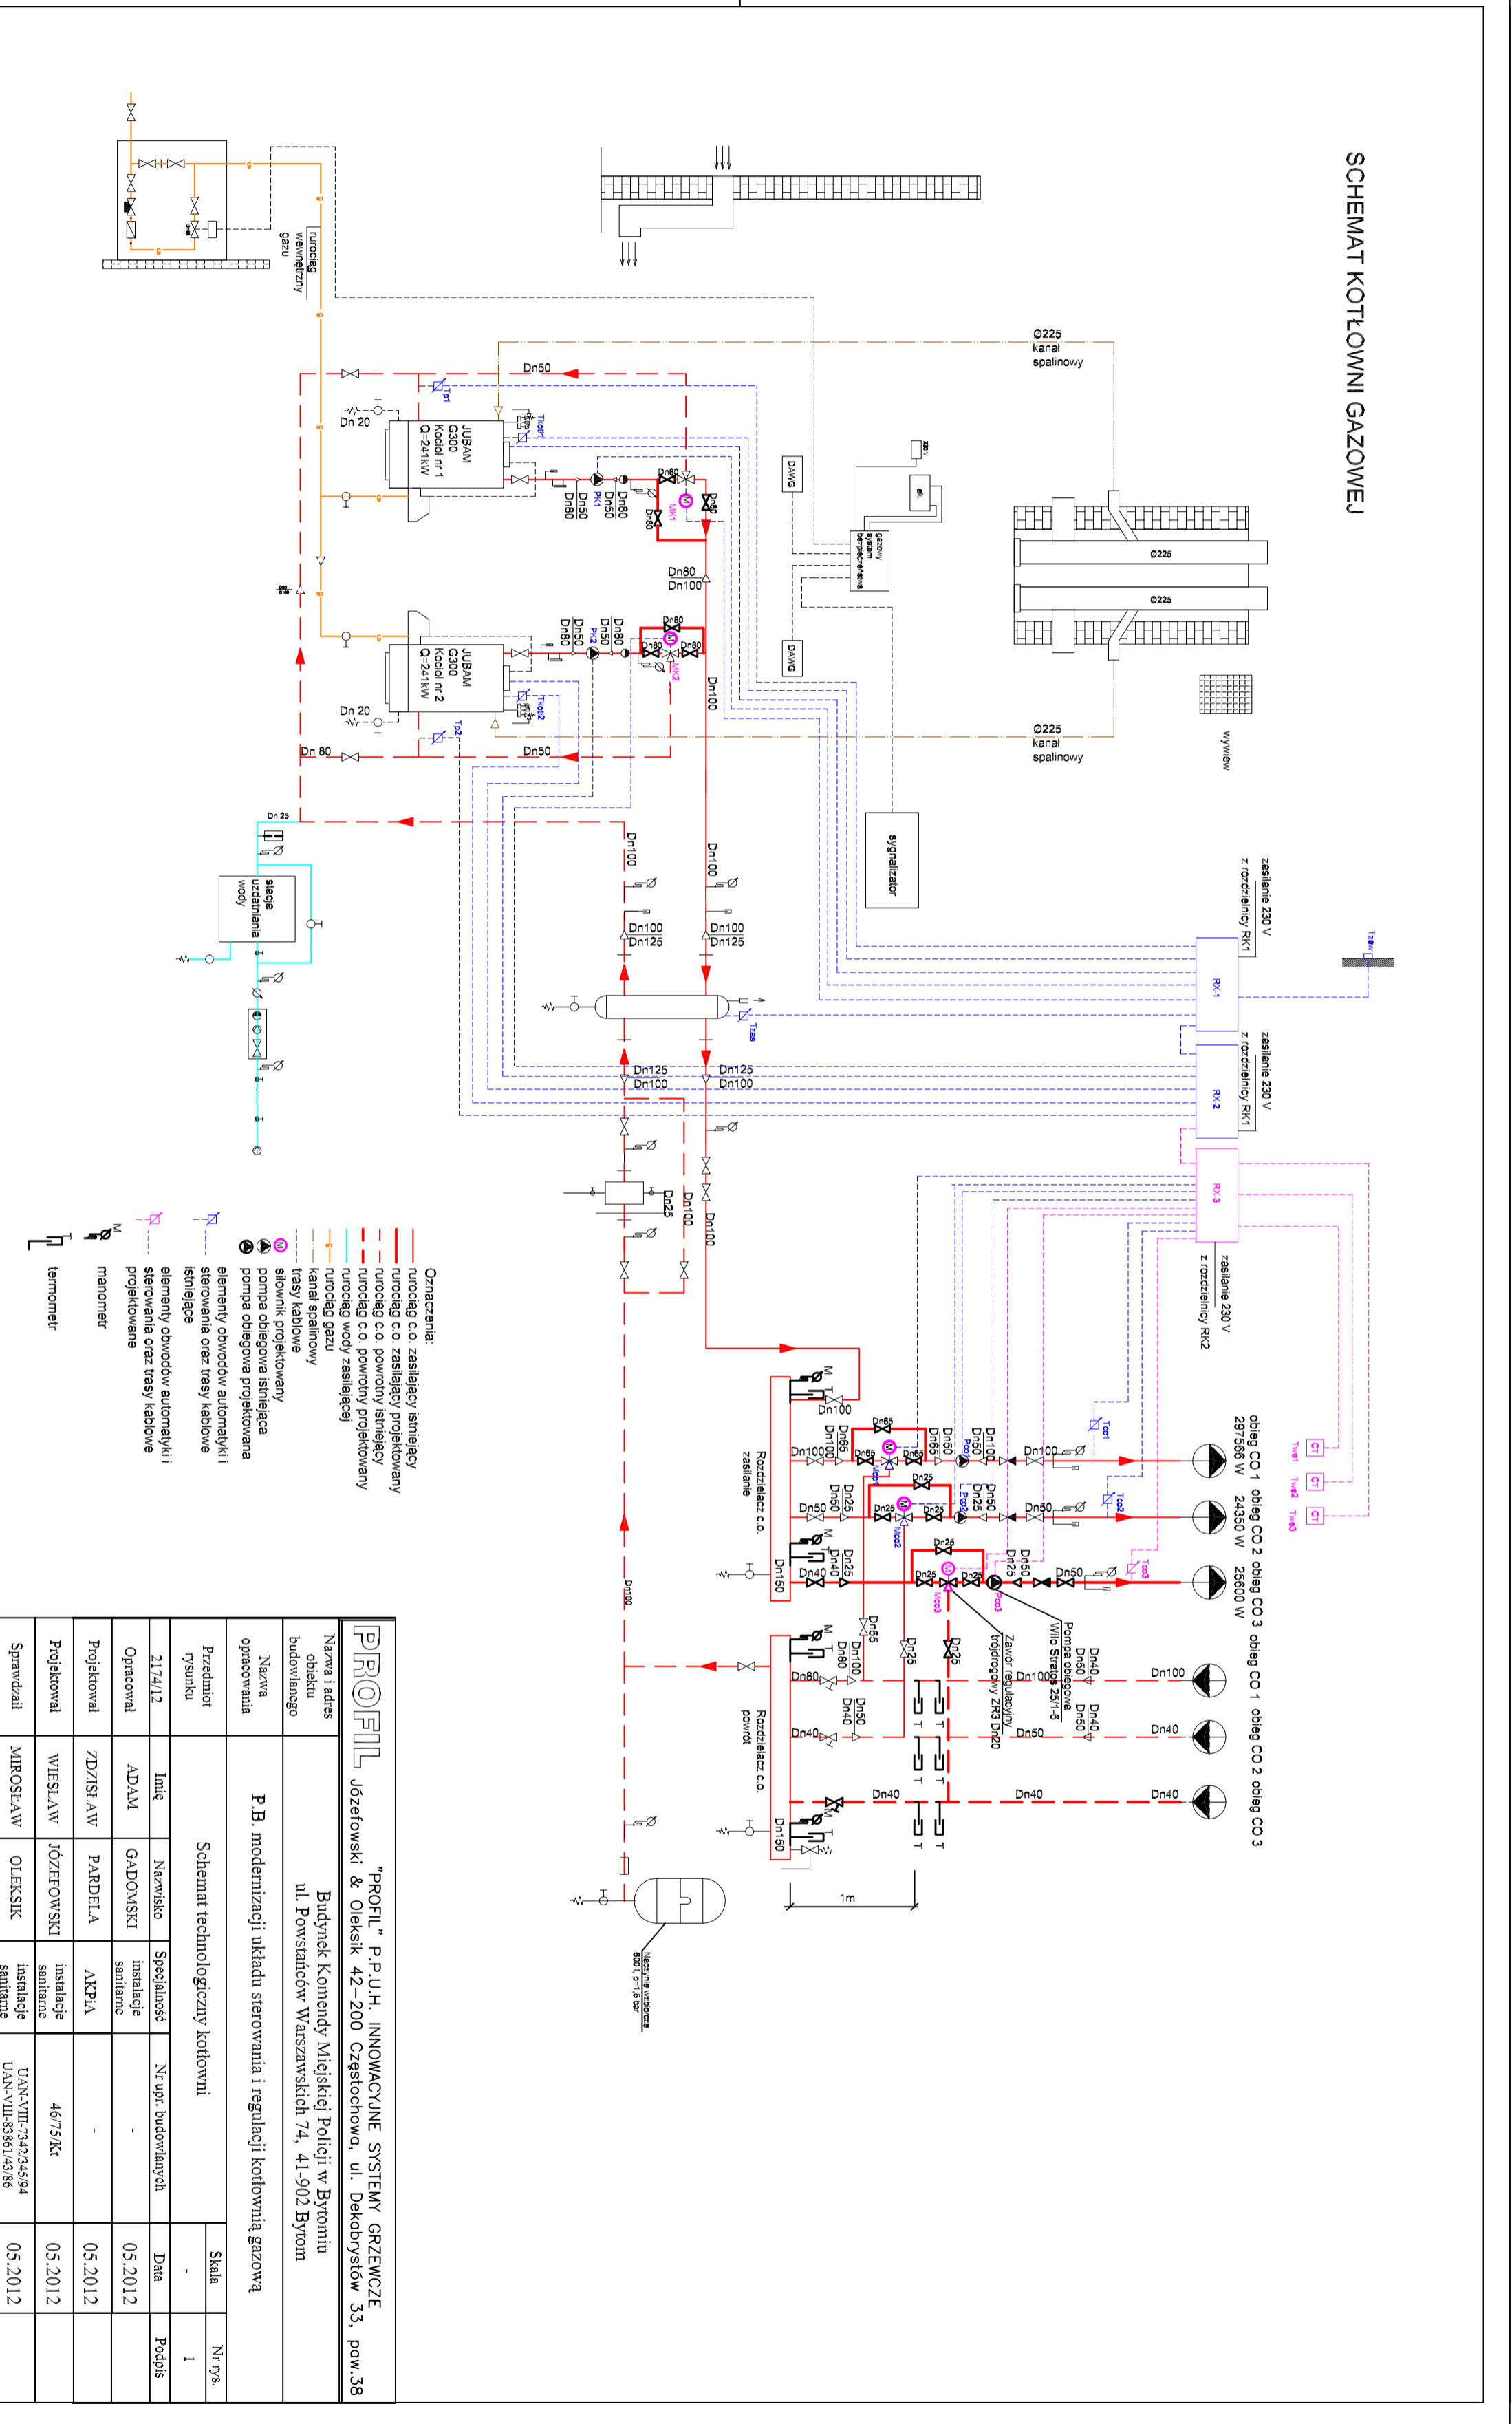

- Oznaczenia:**
- funkcja c.o. zasilający istniejący
 - funkcja c.o. zasilający projektowany
 - funkcja c.o. powrotny istniejący
 - funkcja c.o. powrotny projektowany
 - funkcja wody zasilającej
 - funkcja gazu
 - kanał spalinowy
 - trasy kablowe
 - silownik projektowany
 - pompa obiegowa istniejąca
 - pompa obiegowa projektowana
 - elementy obwodów automatyki i sterowania oraz trasy kablowe
 - elementy obwodów automatyki i sterowania oraz trasy kablowe projektowane
 - manometr
 - termometr

PROFIL "PROFIL" P.P.U.H. INNOWACYJNE SYSTEMY GRZEWCZE		Józefowski & Oleksik 42-200 Częstochowa, ul. Dekabrystów 33, pow.38	
Budynek Komendy Miejskiej Policji w Bytomiu		ul. Powstańców Warszawskich 74, 41-902 Bytom	
P.B. modernizacji układu sterowania i regulacji kotłownią gazową			
Schemat technologiczny kotłowni		Strona 1	
Pracownik rysunku		Nr.rys. 1	
Nazwa obiektu budowlanego		-	
Nazwa opracowania		-	
21/74/12		Data	
Inicjator		Podpis	
ADAM GADOMSKI		05.2012	
Opracował		-	
ZDZISŁAW PARDEJA		05.2012	
Projektował		-	
WIESŁAW JOZEFOWSKI		46/75Kt	
Projektował		05.2012	
WIESŁAW JOZEFOWSKI		05.2012	
Sprawdził		05.2012	
MIROSLAW OLEKSIK		05.2012	
Instalacje sanitarne		U.A.N.VIII-342/349/4	
Instalacje sanitarne		U.A.N.VIII-338/143/86	