


Piwnica

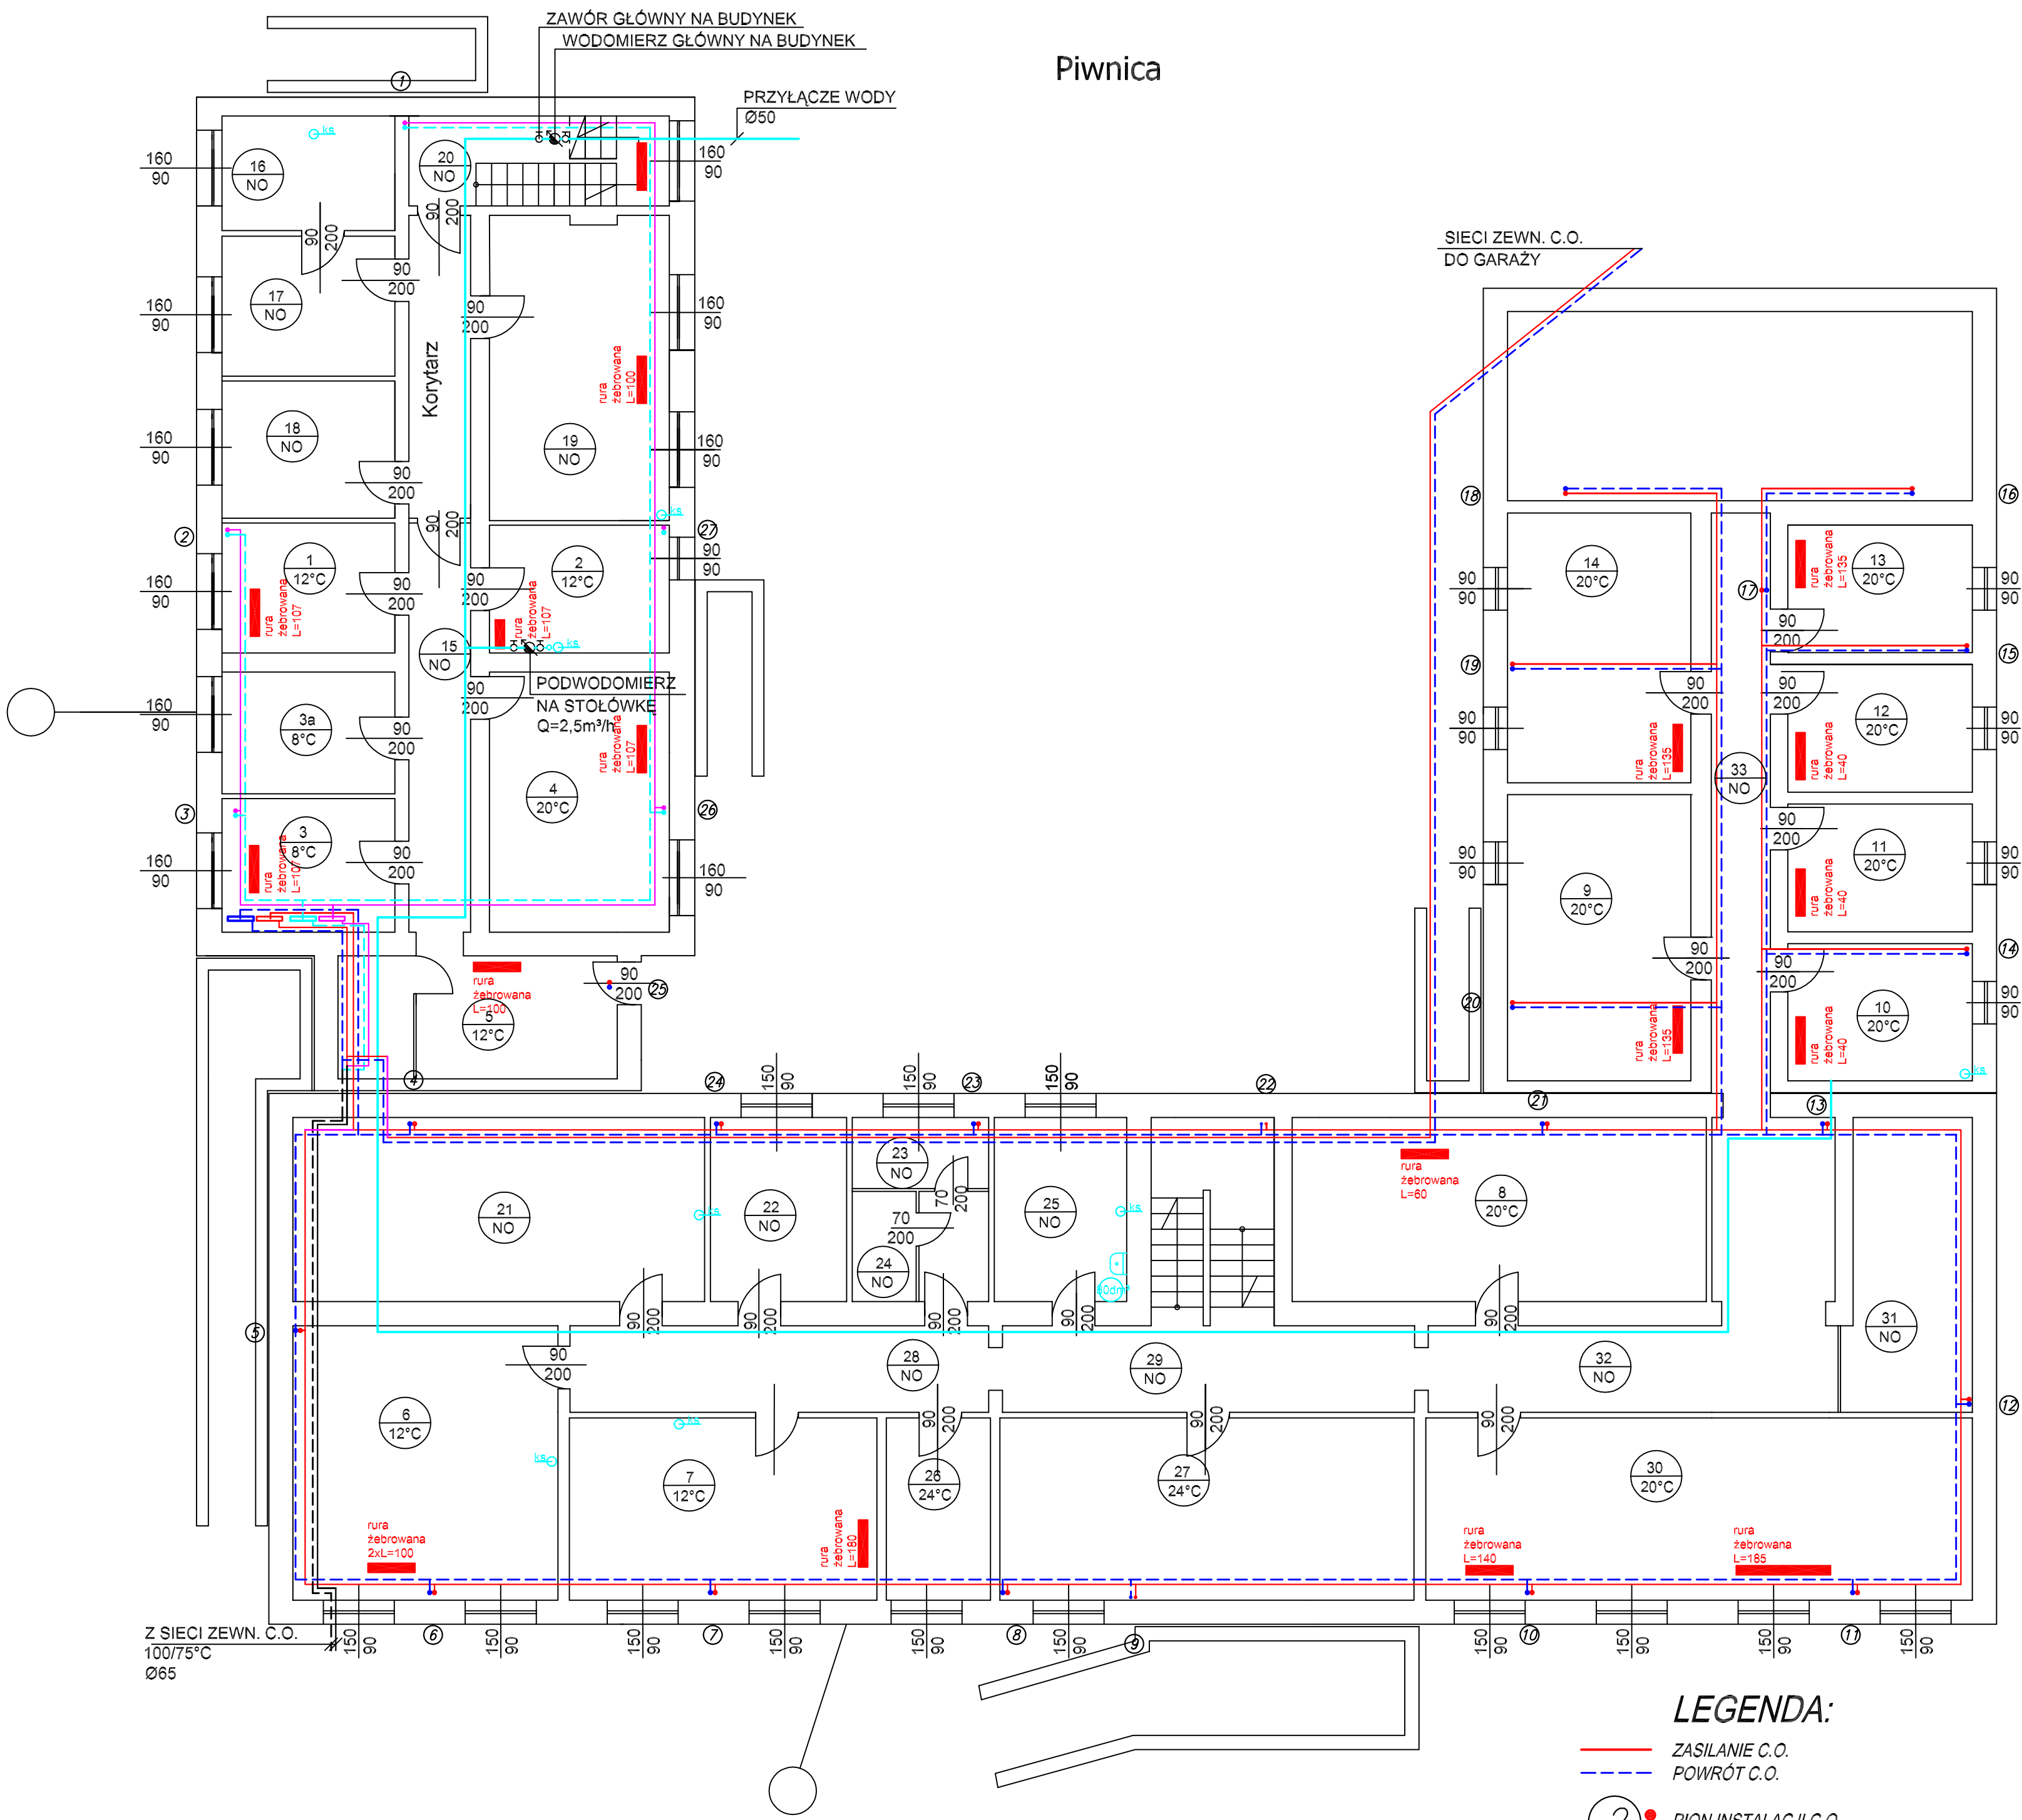

WYKAZ POMIESZCZEN	
1.	MAGAZYN
2.	MAGAZYN
3.	POM. ROZDZIELACZY
3a.	POM. TECHNICZNE
4.	SICOWNIA
4.	WIZEL CO
6.	MAGAZYN UZBROJENIA
7.	MAGAZYN UZBROJENIA
8.	ARCHIWUM
9.	MAGAZYN DOWODÓW
10.	MAGAZYN DOWODÓW
11.	BIBLIOTEKA
12.	MAGAZYN
13.	MAGAZYN
14.	MAGAZYN
15.	KORYTARZ
16.	MAGAZYN
17.	MAGAZYN
18.	MAGAZYN
19.	MAGAZYN
20.	KŁATKA SCHODOWA
21.	WARSZTAT ELEKTRYKA
22.	POM. SPRZĄTACZEK
23.	POM. PRAC. GOSP.
24.	
25.	ŁAZIENKA
26.	SZATNIA DAMSKA
27.	SZATNIA MĘSKA
28.	KORYTARZ
29.	KŁATKA SCHODOWA
30.	ARCHIWUM
31.	AKUMULATOROWNIA
32.	KORYTARZ
33.	KORYTARZ

"PROFIL" S.P.A. ul. INNOWACYJNE SYSTEMY GRZEWCZE				Józefowski & Oleksik 42-200 Częstochowa, ul. Dekarzyów 33, paw.38	
Nazwa i adres obiektu budowlanego					
Budynke Komendy Powiatowej Policji w Kłobucku przy ul. Bolaterów Błwy pod Mokrą 6					
Koncepcja budowlana standardyzacji, termomodernizacji i remontu					
Rzut piwnicy - inwentaryzacja instalacyjna					
Przedmiot rysunku	Nazwa	Specjalność	Nr. opr. budowlanych	Skala	Nr rys.
2/24/12	Wielkość	instalacje gazowe	46/75Kl	1:1000	4.1
Projektant	Nazwa	instytucja	UAN-VIII-7342-245-94	Data	Podpis
Spawalnicy	Nazwa	instytucja	UAN-VIII-8386-43-86	12.2012	