


Parter

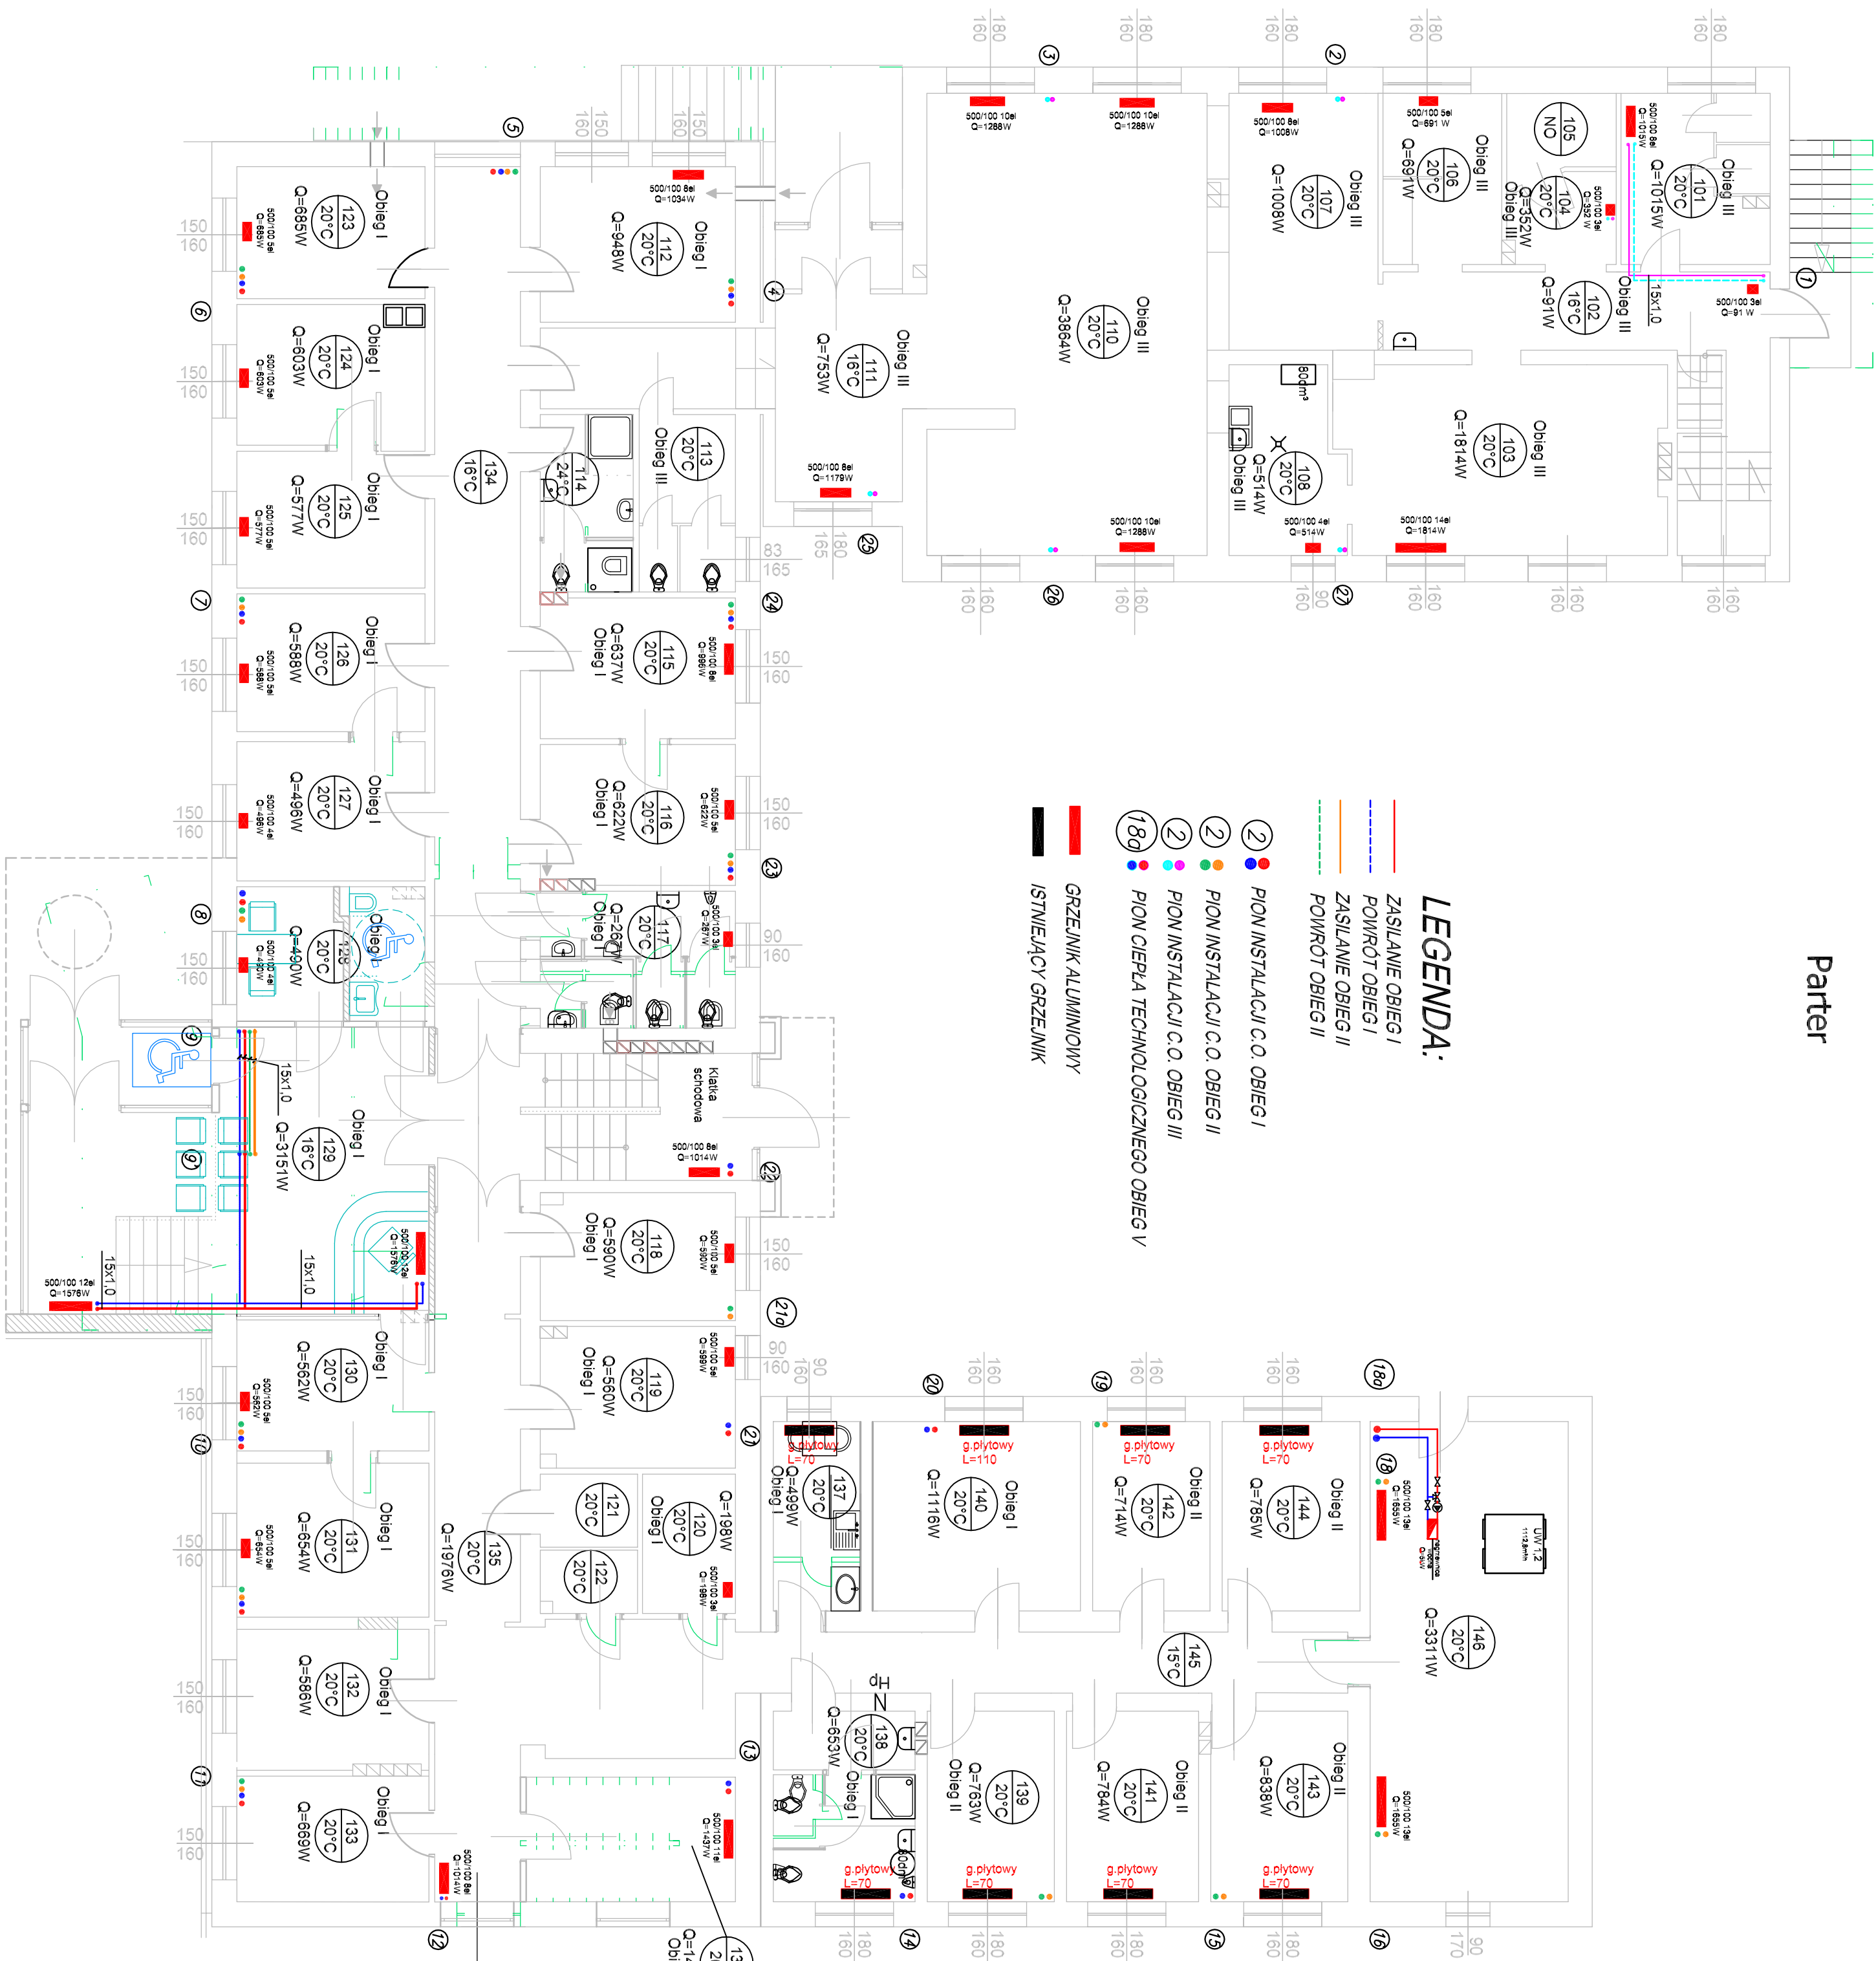

PROFIL		"PROFIL" P.P.U.H. INNOWACYJNE SYSTEMY GRZEWICZE				J6zefowski & Oleksik 42-200 Częstochowa, ul. Dekabrystów 33, paw.38	
Nazwa i adres obiektu budowlanego		Budynek Komendy Powiatowej Policji w Kłobucku przy ul. Bohaterów Bitwy pod Mokrą 6					
Nazwa opracowania		Koncepcja budowlana standaryzacji, termomodernizacji i remontu					
Przedmiot rysunku	Rzut parteru- modernizacja instalacji c.o.					Skala	Nr rys.
						1:100	4.8
2240/12	Imię	Nazwisko	Specjalność	Nr upr. budowlanych	Data		
Projektant	WIEŚLAW	JOZEFOWSKI	Instalacje sanitarne	46/75/Krt	12.2012		
Sprawdzający	MURSKI	OLEKSIK	Instalacje sanitarne	UAN-VIII-7342/345/94 UAN-VIII/83861/43/86	12.2012		

