



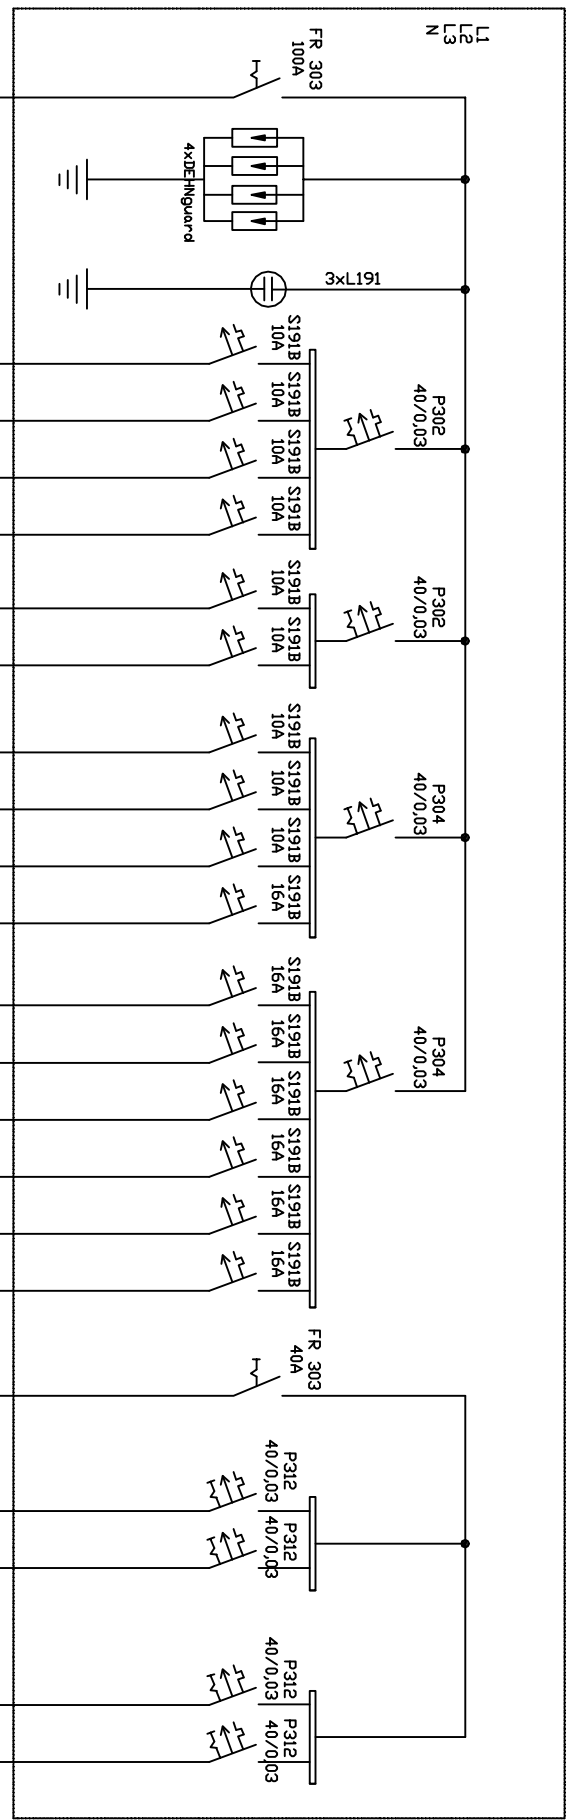

YKY 5x6mm²

Tablica rozdzielcza główna TG

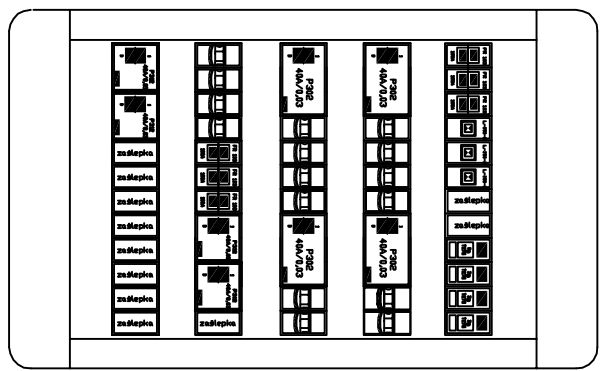

- KD1
- KD2
- KD3
- KD4
- M
- RC
- ⏏
- ⊗
- Dśw. zewn.
- Gn. na ścianie 1
- Gn. na ścianie 2
- Gn. na ścianie 3
- Gn. w łazie
- Gn. w recepcji
- Gn. w pom. socjalnym

YKY 5x4mm²