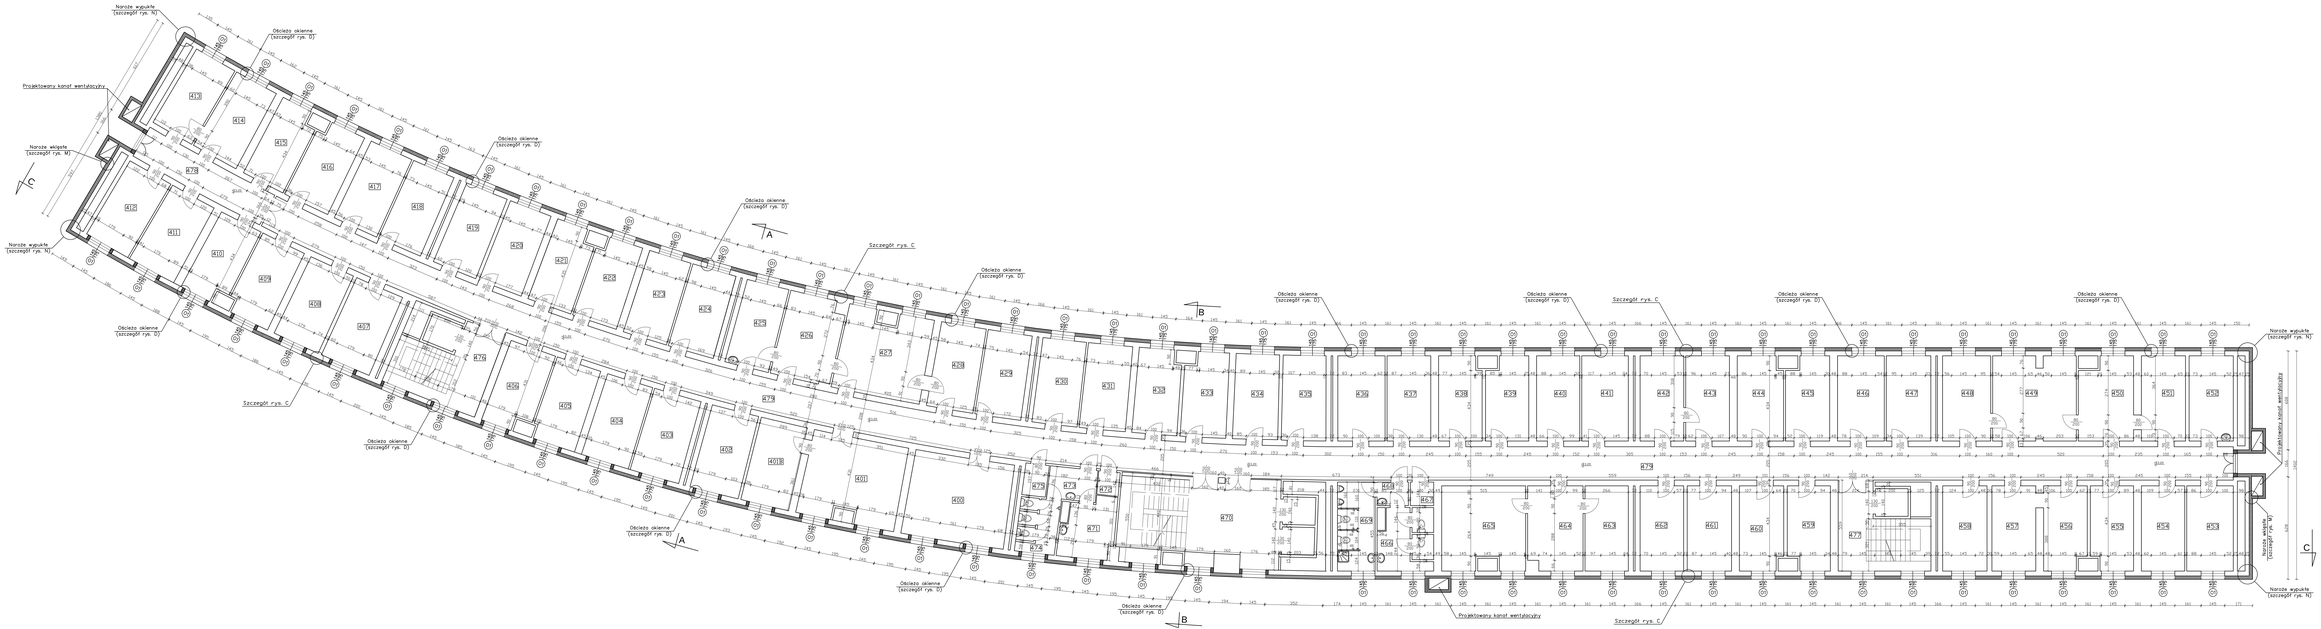
Naroże wypukłe (szczegół rys. N)
Obcioło okienne (szczegół rys. O)
Projektowany kanał wentylacyjny
Naroże wklęsłe (szczegół rys. W)
Szczegół rys. C
Naroże wypukłe (szczegół rys. N)
Obcioło okienne (szczegół rys. O)
Szczegół rys. C
Obcioło okienne (szczegół rys. O)
Obcioło okienne (szczegół rys. O)
Obcioło okienne (szczegół rys. O)