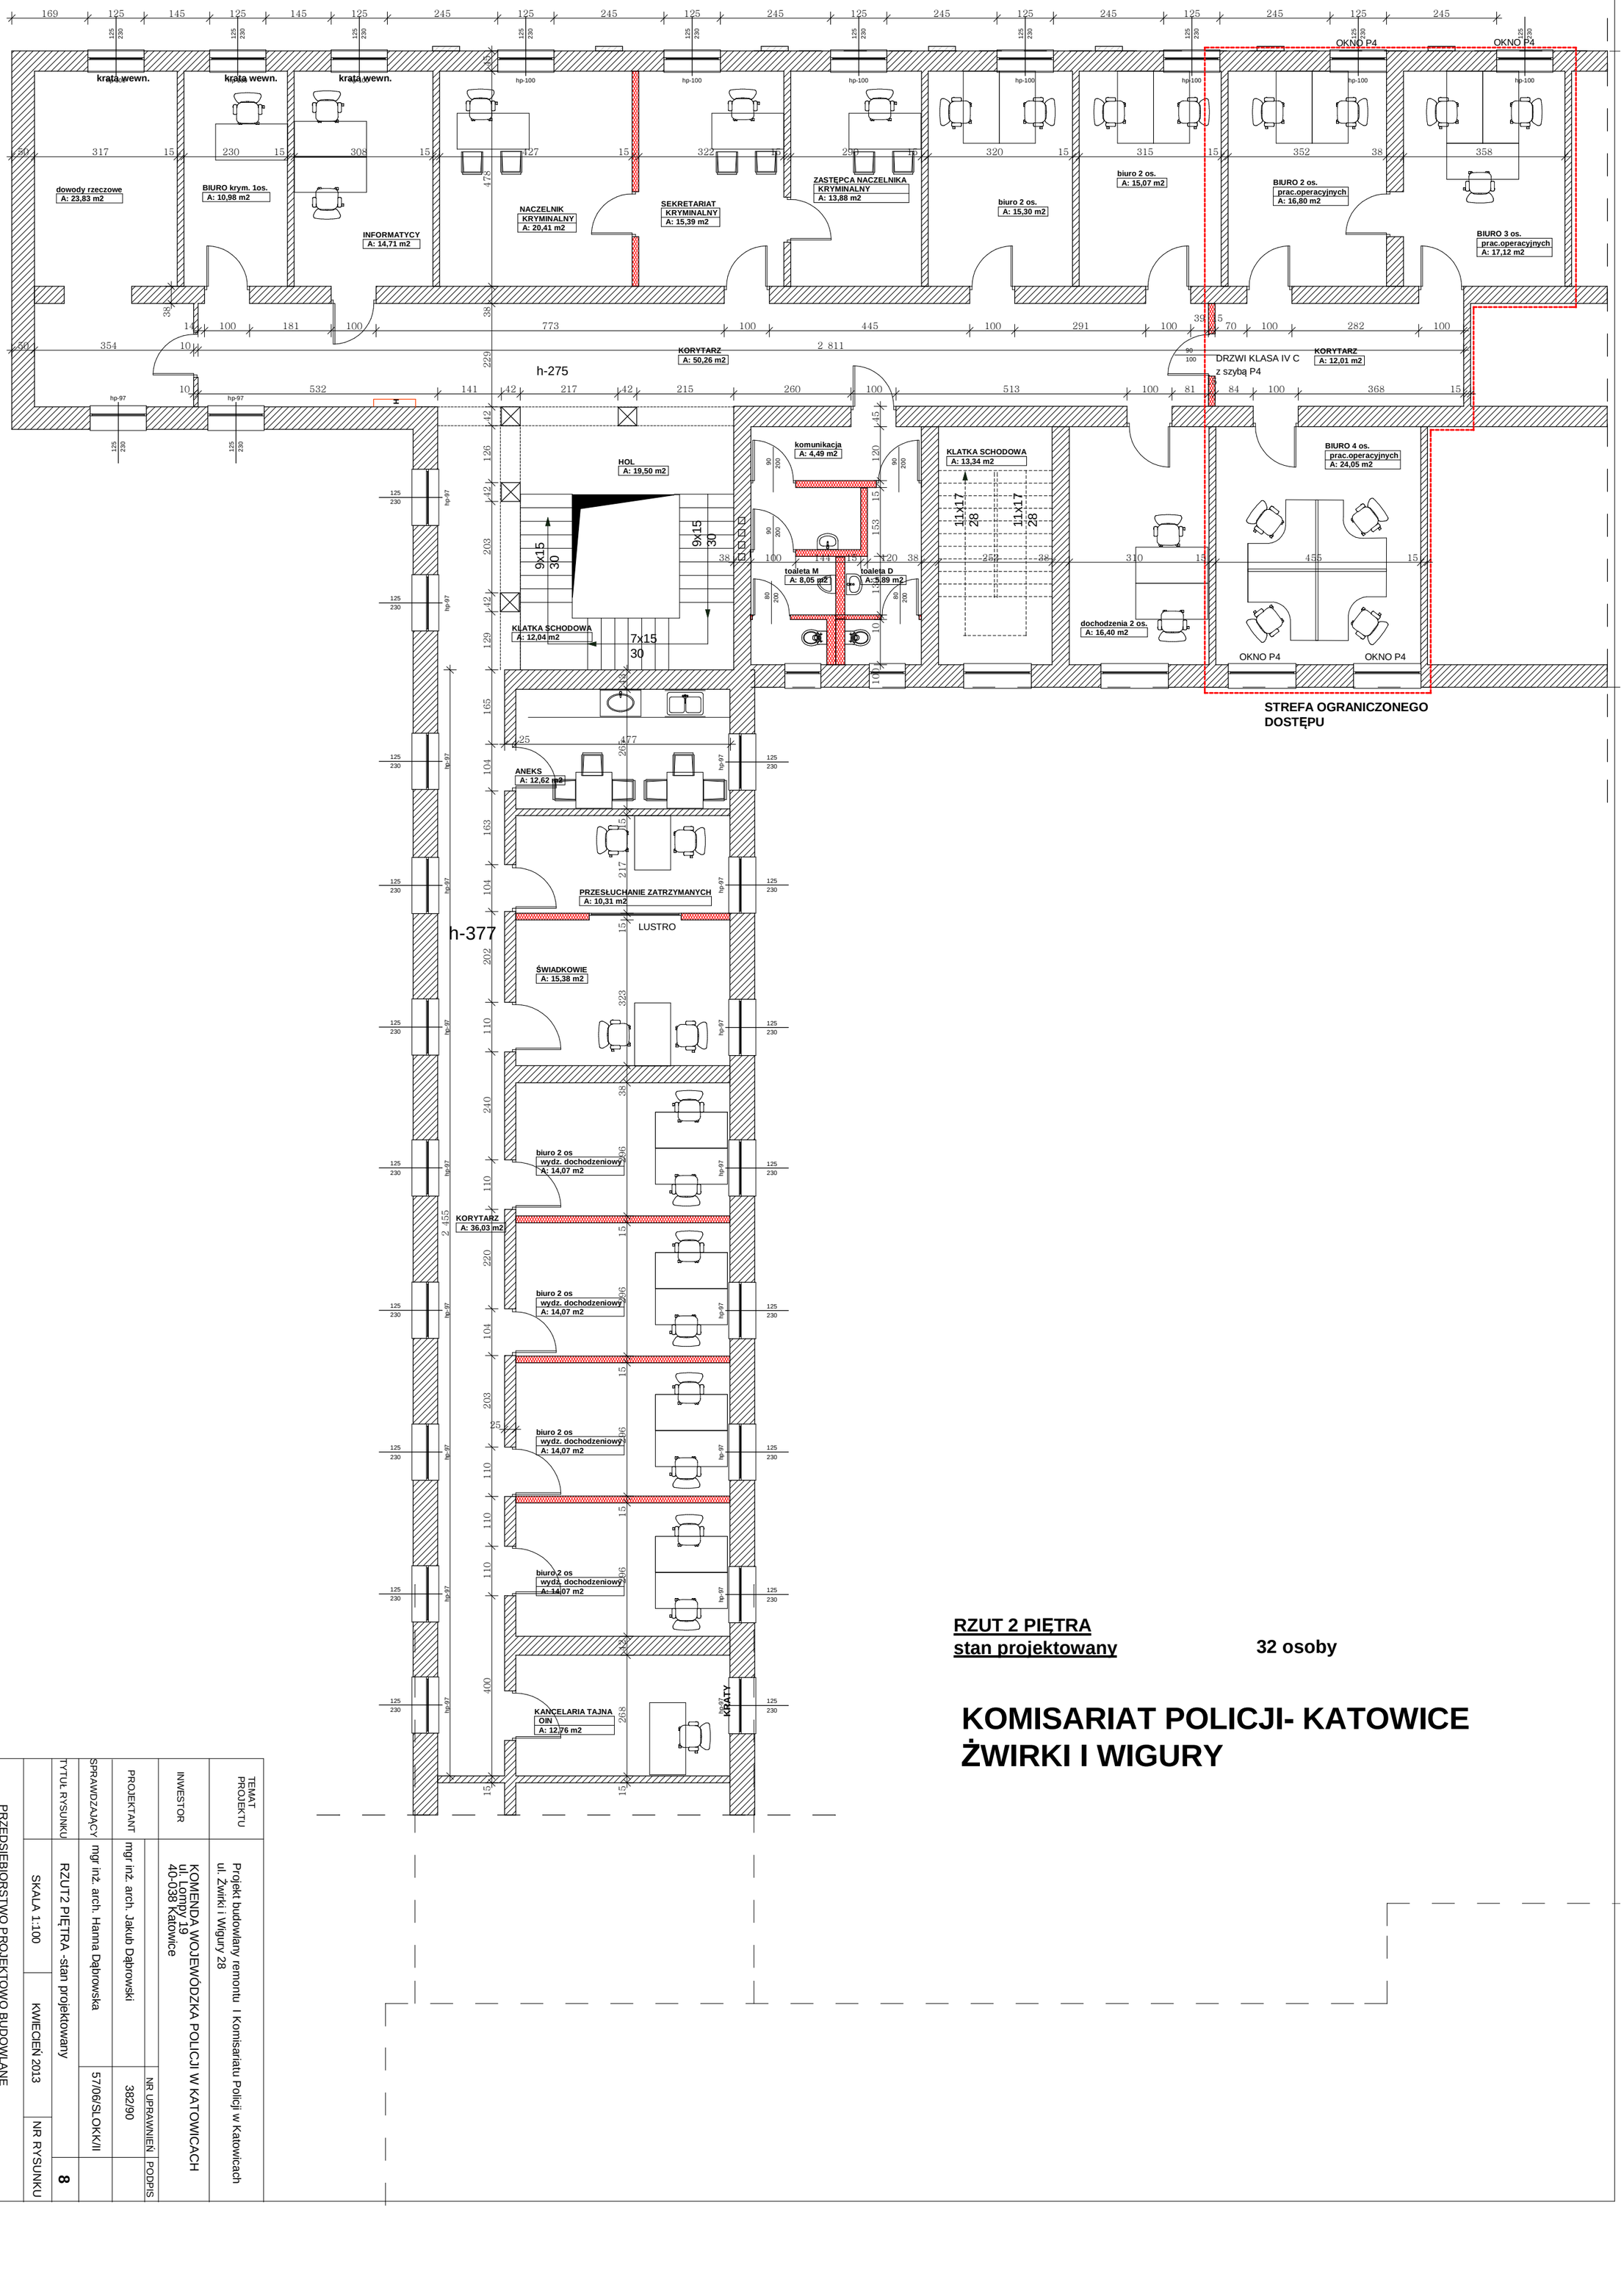

RZUT 2 PIĘTRA
stan projektowany **32 osoby**

KOMISARIAT POLICJI- KATOWICE ŻWIRKI I WIGURY

TEMAT PROJEKTU	Projekt budowlany remontu I Komisariatu Policji w Katowicach ul. Żwirki i Wigury 28
INWESTOR	KOMENDA WOJEWÓDZKA POLICJI W KATOWICACH ul. Lompy 19 40-038 Katowice
PROJEKTANT	mgr inż. arch. Jakub Dąbrowski — NR UPRAWNIEŃ: 382/90 — PODPIS:
SPRAWDZAJĄCY	mgr inż. arch. Hanna Dąbrowska — 57/06/SLOKK/II
TYTUŁ RYSUNKU	RZUT2 PIĘTRA -stan projektowany
SKALA 1:100	KWIECIEŃ 2013
NR RYSUNKU	8

PRZEDSIĘBIORSTWO PROJEKTOWO BUDOWLANE
"STRUKTON" arch. Jakub Dąbrowski, ul. Ogrodowa 24, 40-758 Katowice