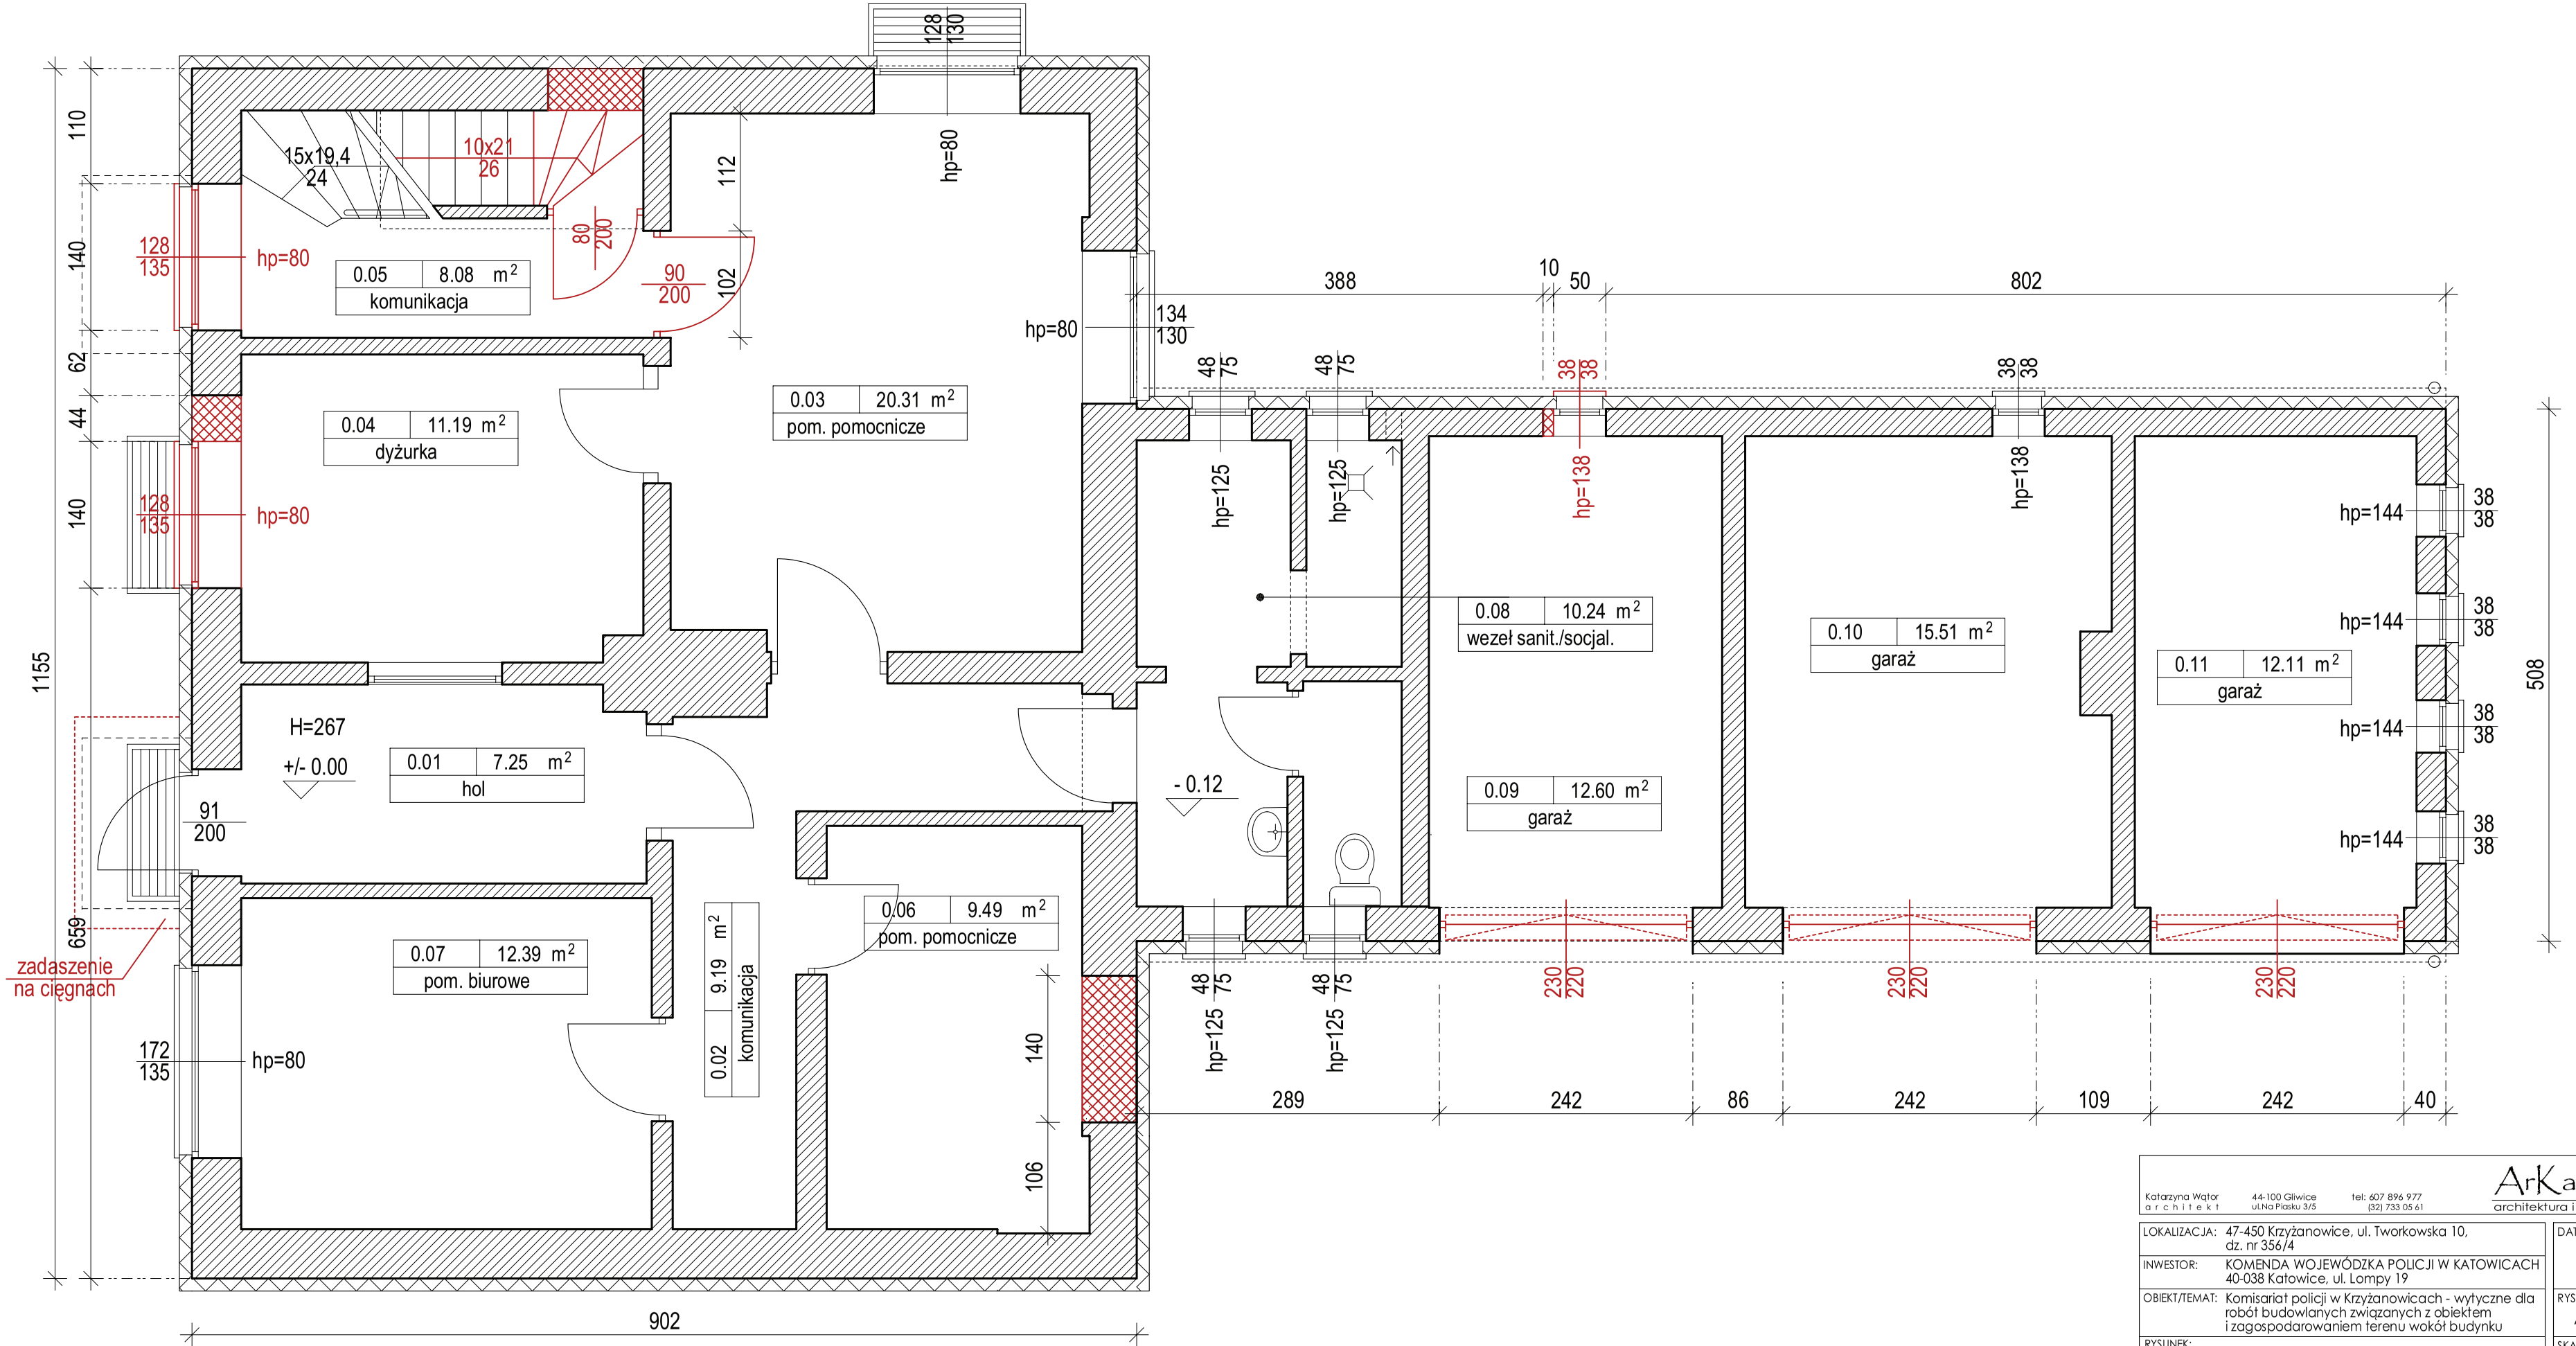

UWAGA ! Czerwonym kolorem zaznaczono elementy związane ze zmianą wyglądu elewacji

Katarzyna Wątor
a r c h i t e k t
44-100 Gliwice
ul.Na Piasku 3/5
tel: 607 896 977
(32) 733 05 61
ArKaWa
architektura i wnętrza

LOKALIZACJA:	47-450 Krzyżanowice, ul. Tworkowska 10, dz. nr 356/4	DATA : lipiec 2013
INWESTOR:	KOMENDA WOJEWÓDZKA POLICJI W KATOWICACH 40-038 Katowice, ul. Lompy 19	
OBIEKT/TEMAT:	Komisariat policji w Krzyżanowicach - wytyczne dla robót budowlanych związanych z obiektem i zagospodarowaniem terenu wokół budynku	RYS. NR : AB-11
RYSUNEK:	Wytyczne dla remontu elewacji - parter	SKALA : 1:50

PROJEKTOWAŁ:
mgr inż. arch. Katarzyna Wątor
upr nr. 53/10/SLOKK/II
44-100 Gliwice; ul. Na Piasku 3/5;