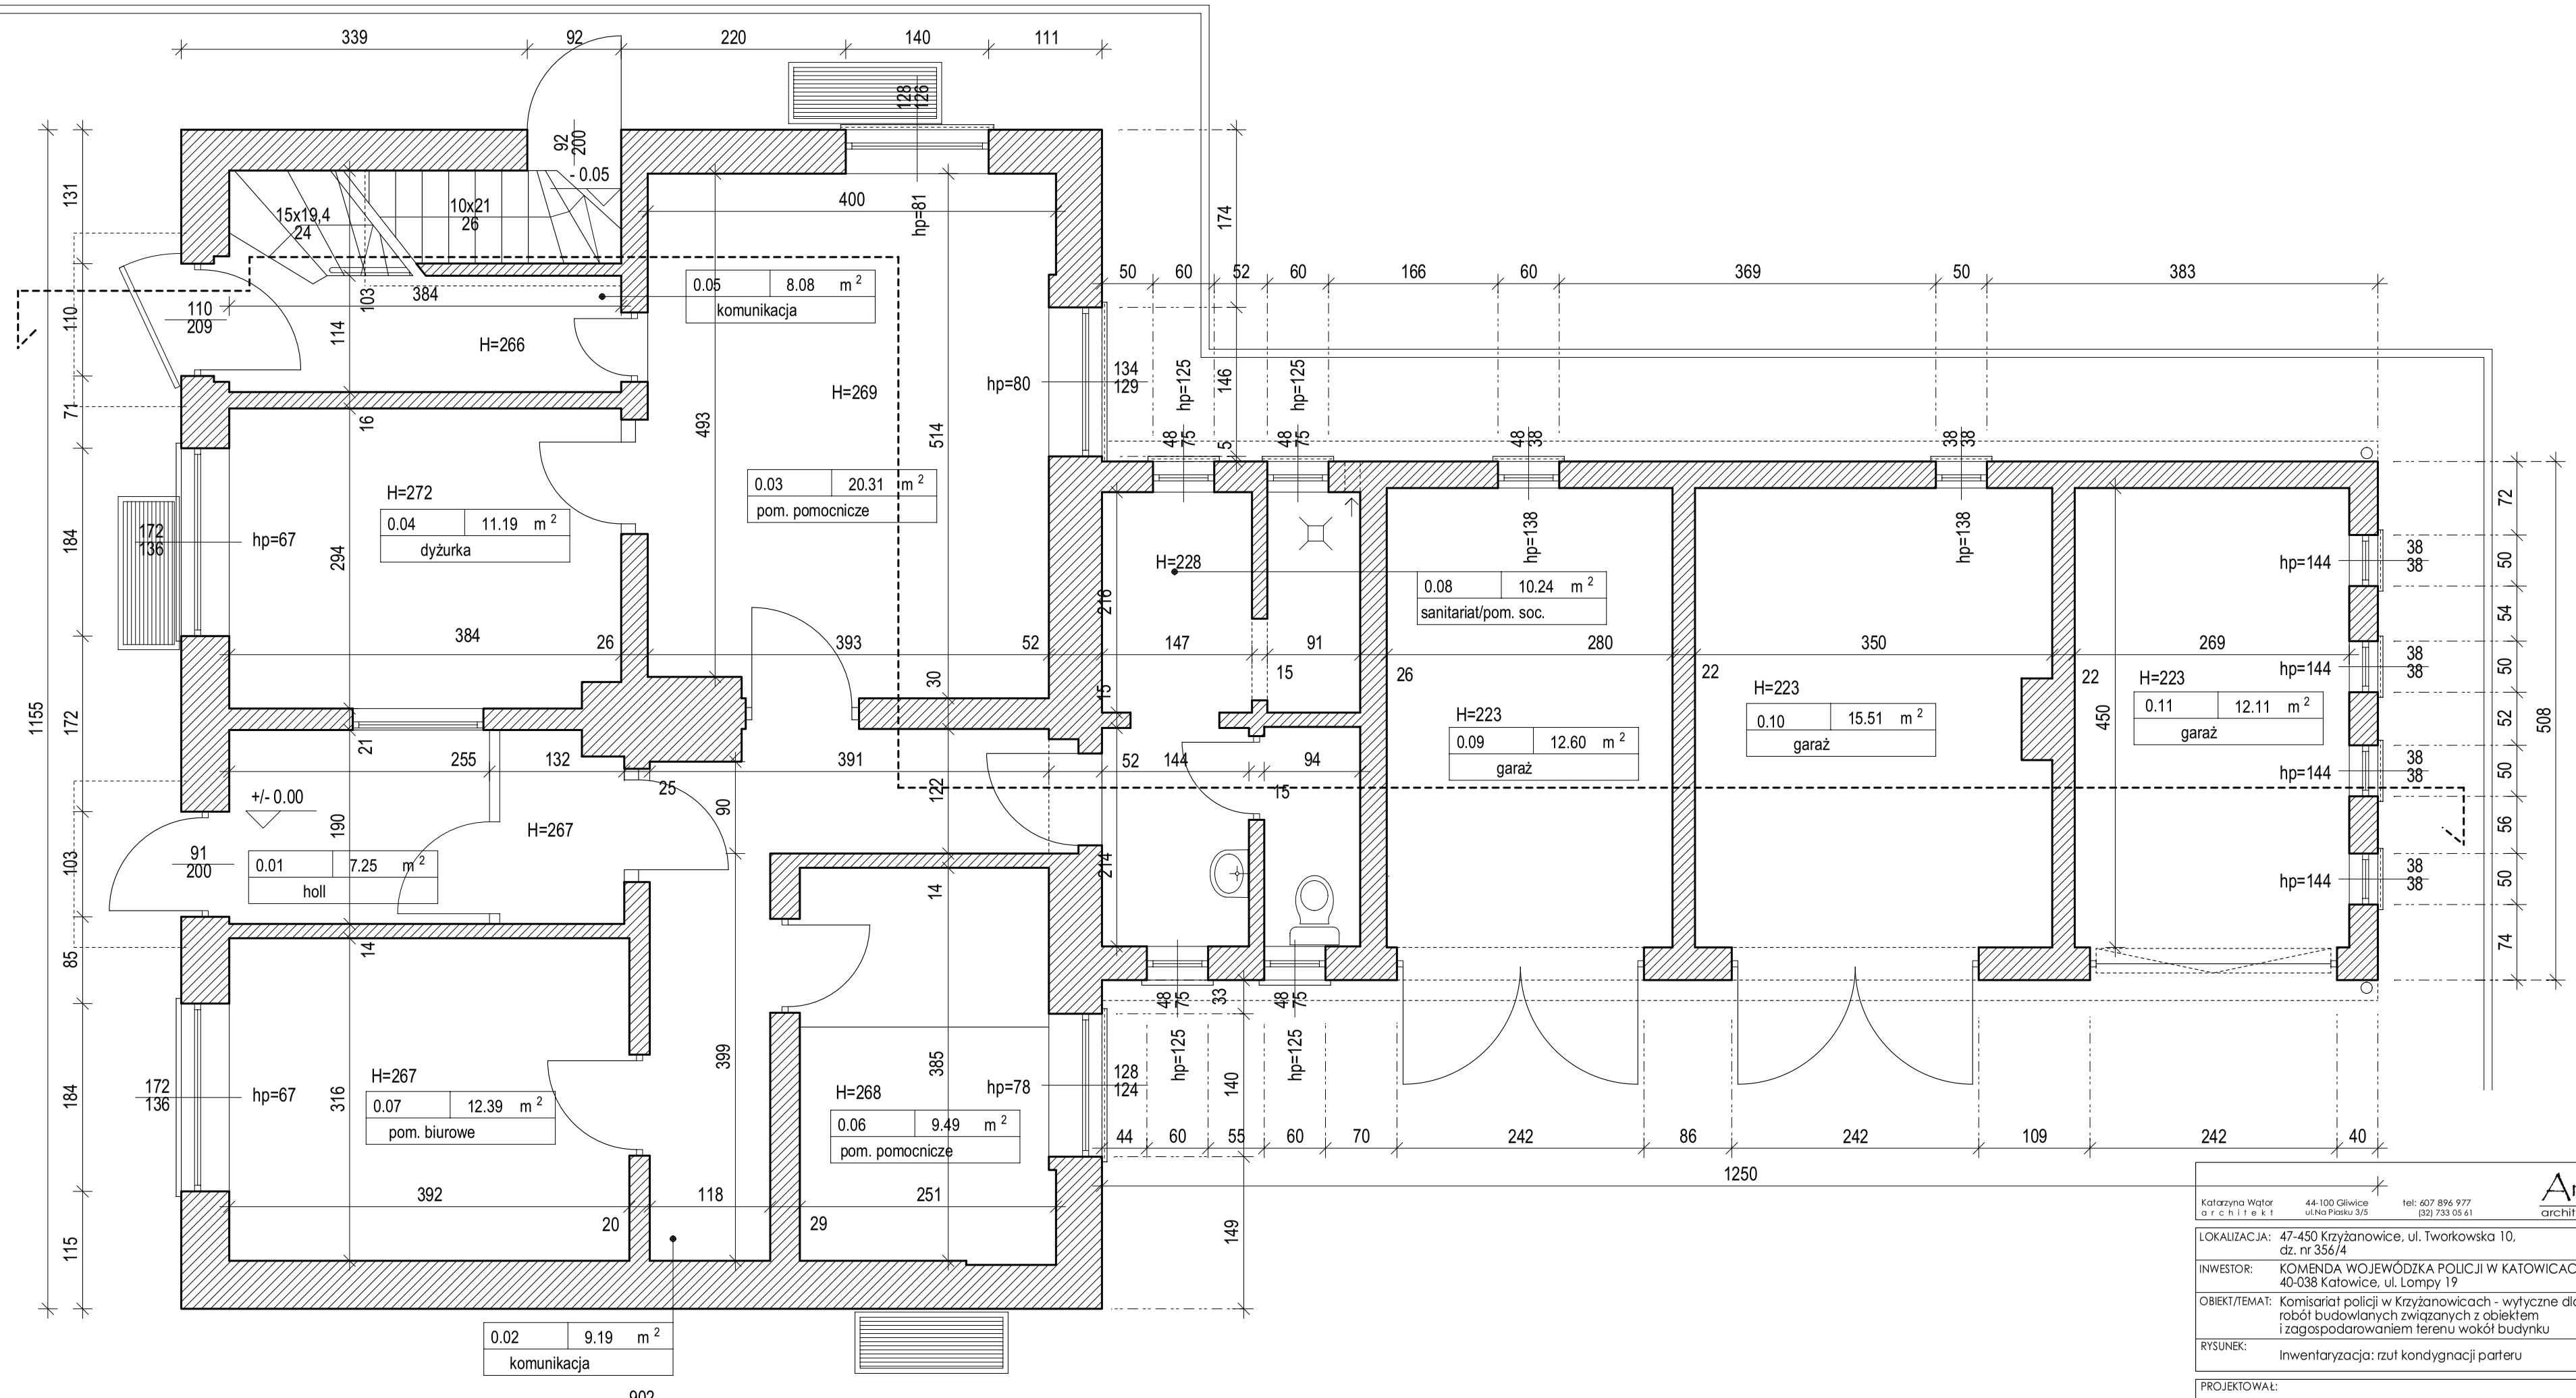

Katarzyna Wątor
architekt
44-100 Gliwice
ul.Na Piasku 3/5
tel: 607 896 977
(32) 733 05 61

ArKaWa
architektura i wnętrza

LOKALIZACJA:	47-450 Krzyżanowice, ul. Tworkowska 10, dz. nr 356/4	DATA: lipiec 2013
INWESTOR:	KOMENDA WOJEWÓDZKA POLICJI W KATOWICACH 40-038 Katowice, ul. Lompy 19	
OBIEKT/TEMAT:	Komisariat policji w Krzyżanowicach - wytyczne dla robót budowlanych związanych z obiektem i zagospodarowaniem terenu wokół budynku	RYS. NR: AB-02
RYSUNEK:	Inwentaryzacja: rzut kondygnacji parteru	SKALA: 1:50

PROJEKTOWAŁ:
mgr inż. arch. Katarzyna Wątor
upr nr. 53/10/SLOKK/II
44-100 Gliwice; ul. Na Piasku 3/5;