



PRZEKRÓJ A-A

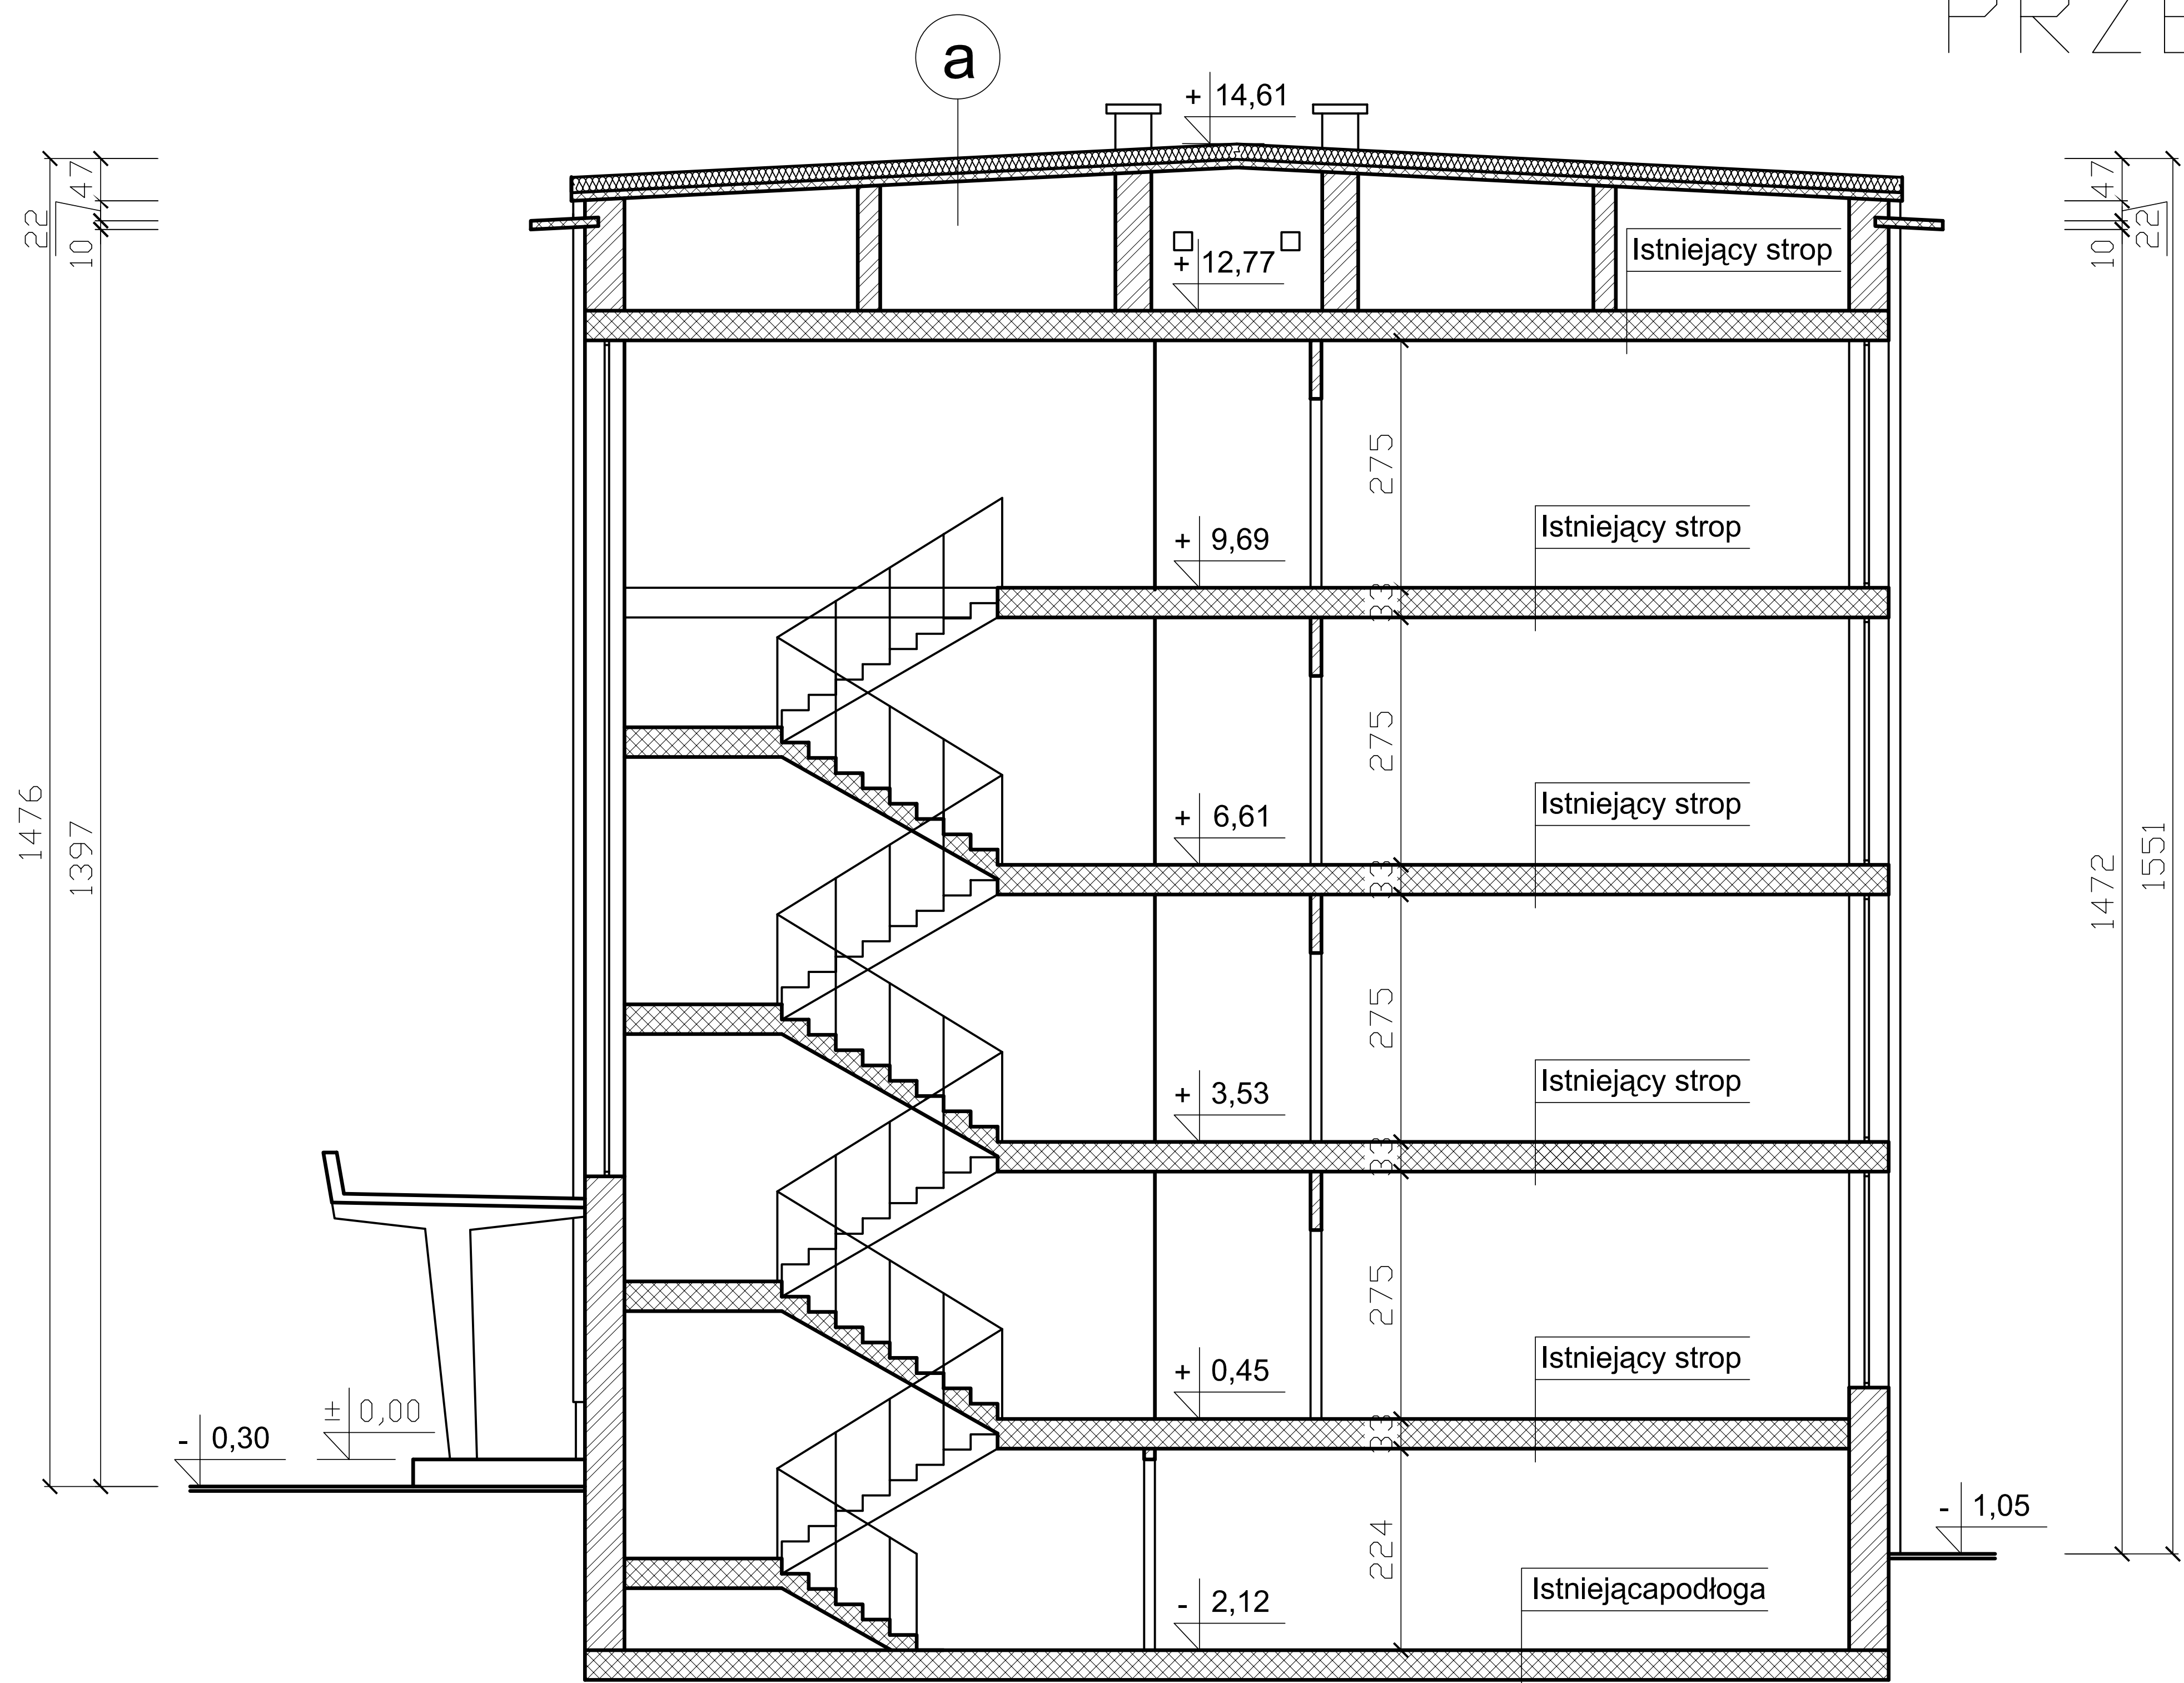

a

2x papa
Styropian laminowany
Istniejący stropodach

<div>WYKONAWCA:</div> <div></div>		<div>ZAKŁAD USŁUG BUDOWLANYCH</div> <div>PROJEKTOWANIE I NADZÓR INWESTYCJI</div> <div>UL. JODŁOWA 26, 34-300 ŻYWIEC</div>	
<div>NAZWA OPRACOWANIA:</div> <div>TERMOMODERNIZACJA BUDYNKU KOMISTARIATU POLICJI</div> <div>W BIELSKU BIAŁEJ PRZY UL. TRAUGUTTA 2C</div>			
<div>INWESTOR:</div> <div>KOMENDA WOJEWÓDZKA POLICJI</div> <div>W KATOWICACH</div>		<div>RYS. NR</div> <div>17</div>	
<div>PROJEKT:</div> <div>ARCH.- BUD.</div>	<div>BRANŻA:</div> <div>ARCH.- BUD.</div>		<div>SKALA 1:100</div>
<div>TEMAT:</div> <div>PRZEKRÓJ A - A</div>			<div>DATA:</div> <div>VIII 2005 r.</div>
<div>PROJEKTOWAŁ:</div>	<div>mgr inż. Bogdan KRAWCZYK</div>		<div>NR UP.</div> <div>78/81 BB</div>
<div>PROJEKTOWAŁ:</div>	<div>mgr inż. arch. Małgorzata MAZUREK</div>		<div>NR UP.</div> <div>62/98 BB</div>