


NR	Nazwa polska	Nazwa łacińska	Ilość szt.	Szerokość [m]	Rozstawa [m]	Charakterystyka materiału		
						wielkość pojemnika lub bryły	Wysokość [cm]	obwód [cm]
1	Rojnik murowy	<i>Sempervivum tectorum</i>	12	0,2	0,1	2l	30-40	-
2	Rojnik pajęczynowaty	<i>Sempervivum arachnoideum</i>	12	0,2	0,1	2l	10-12	-
3	Jałowiec płozący 'Wiltoni'	<i>Juniperus horizontalis 'Wiltoni'</i>	6	1,5	2	5l	40-50	-
4	Berberys Thunberga 'Green Carpet'	<i>Berberis thunbergii 'Green Carpet'</i>	5	1	0,7	3l	40-60	-
5	Tawuła van Houtte'a	<i>Spirea xvanhouttei</i>	6	2,5	2	7,5l	80-100	-
6	Pigwowiec japoński 'Cido'	<i>Chaenomeles japonica 'Cido'</i>	5	1	1	7,5l	80-100	-
7	Bluszcz pospolity	<i>Hedera helix</i>	126	0,5	0,5	P 1 4-6 pędów	60-80	-
8	Berberys Thunberga Rose Glow	<i>Berberis thunbergii Rose Glow</i>	15	do 1,5	1	5l	100-200	-
9	Berberys Thunberga Atropurpurea	<i>Berberis thunbergii Atropurpurea</i>	15	1,5-2	1	5l	100-200	-
10	Berberys Thunberga Aurea	<i>Berberis hunbergii Aurea</i>	48	do 1	0,4	5l	80-100	-

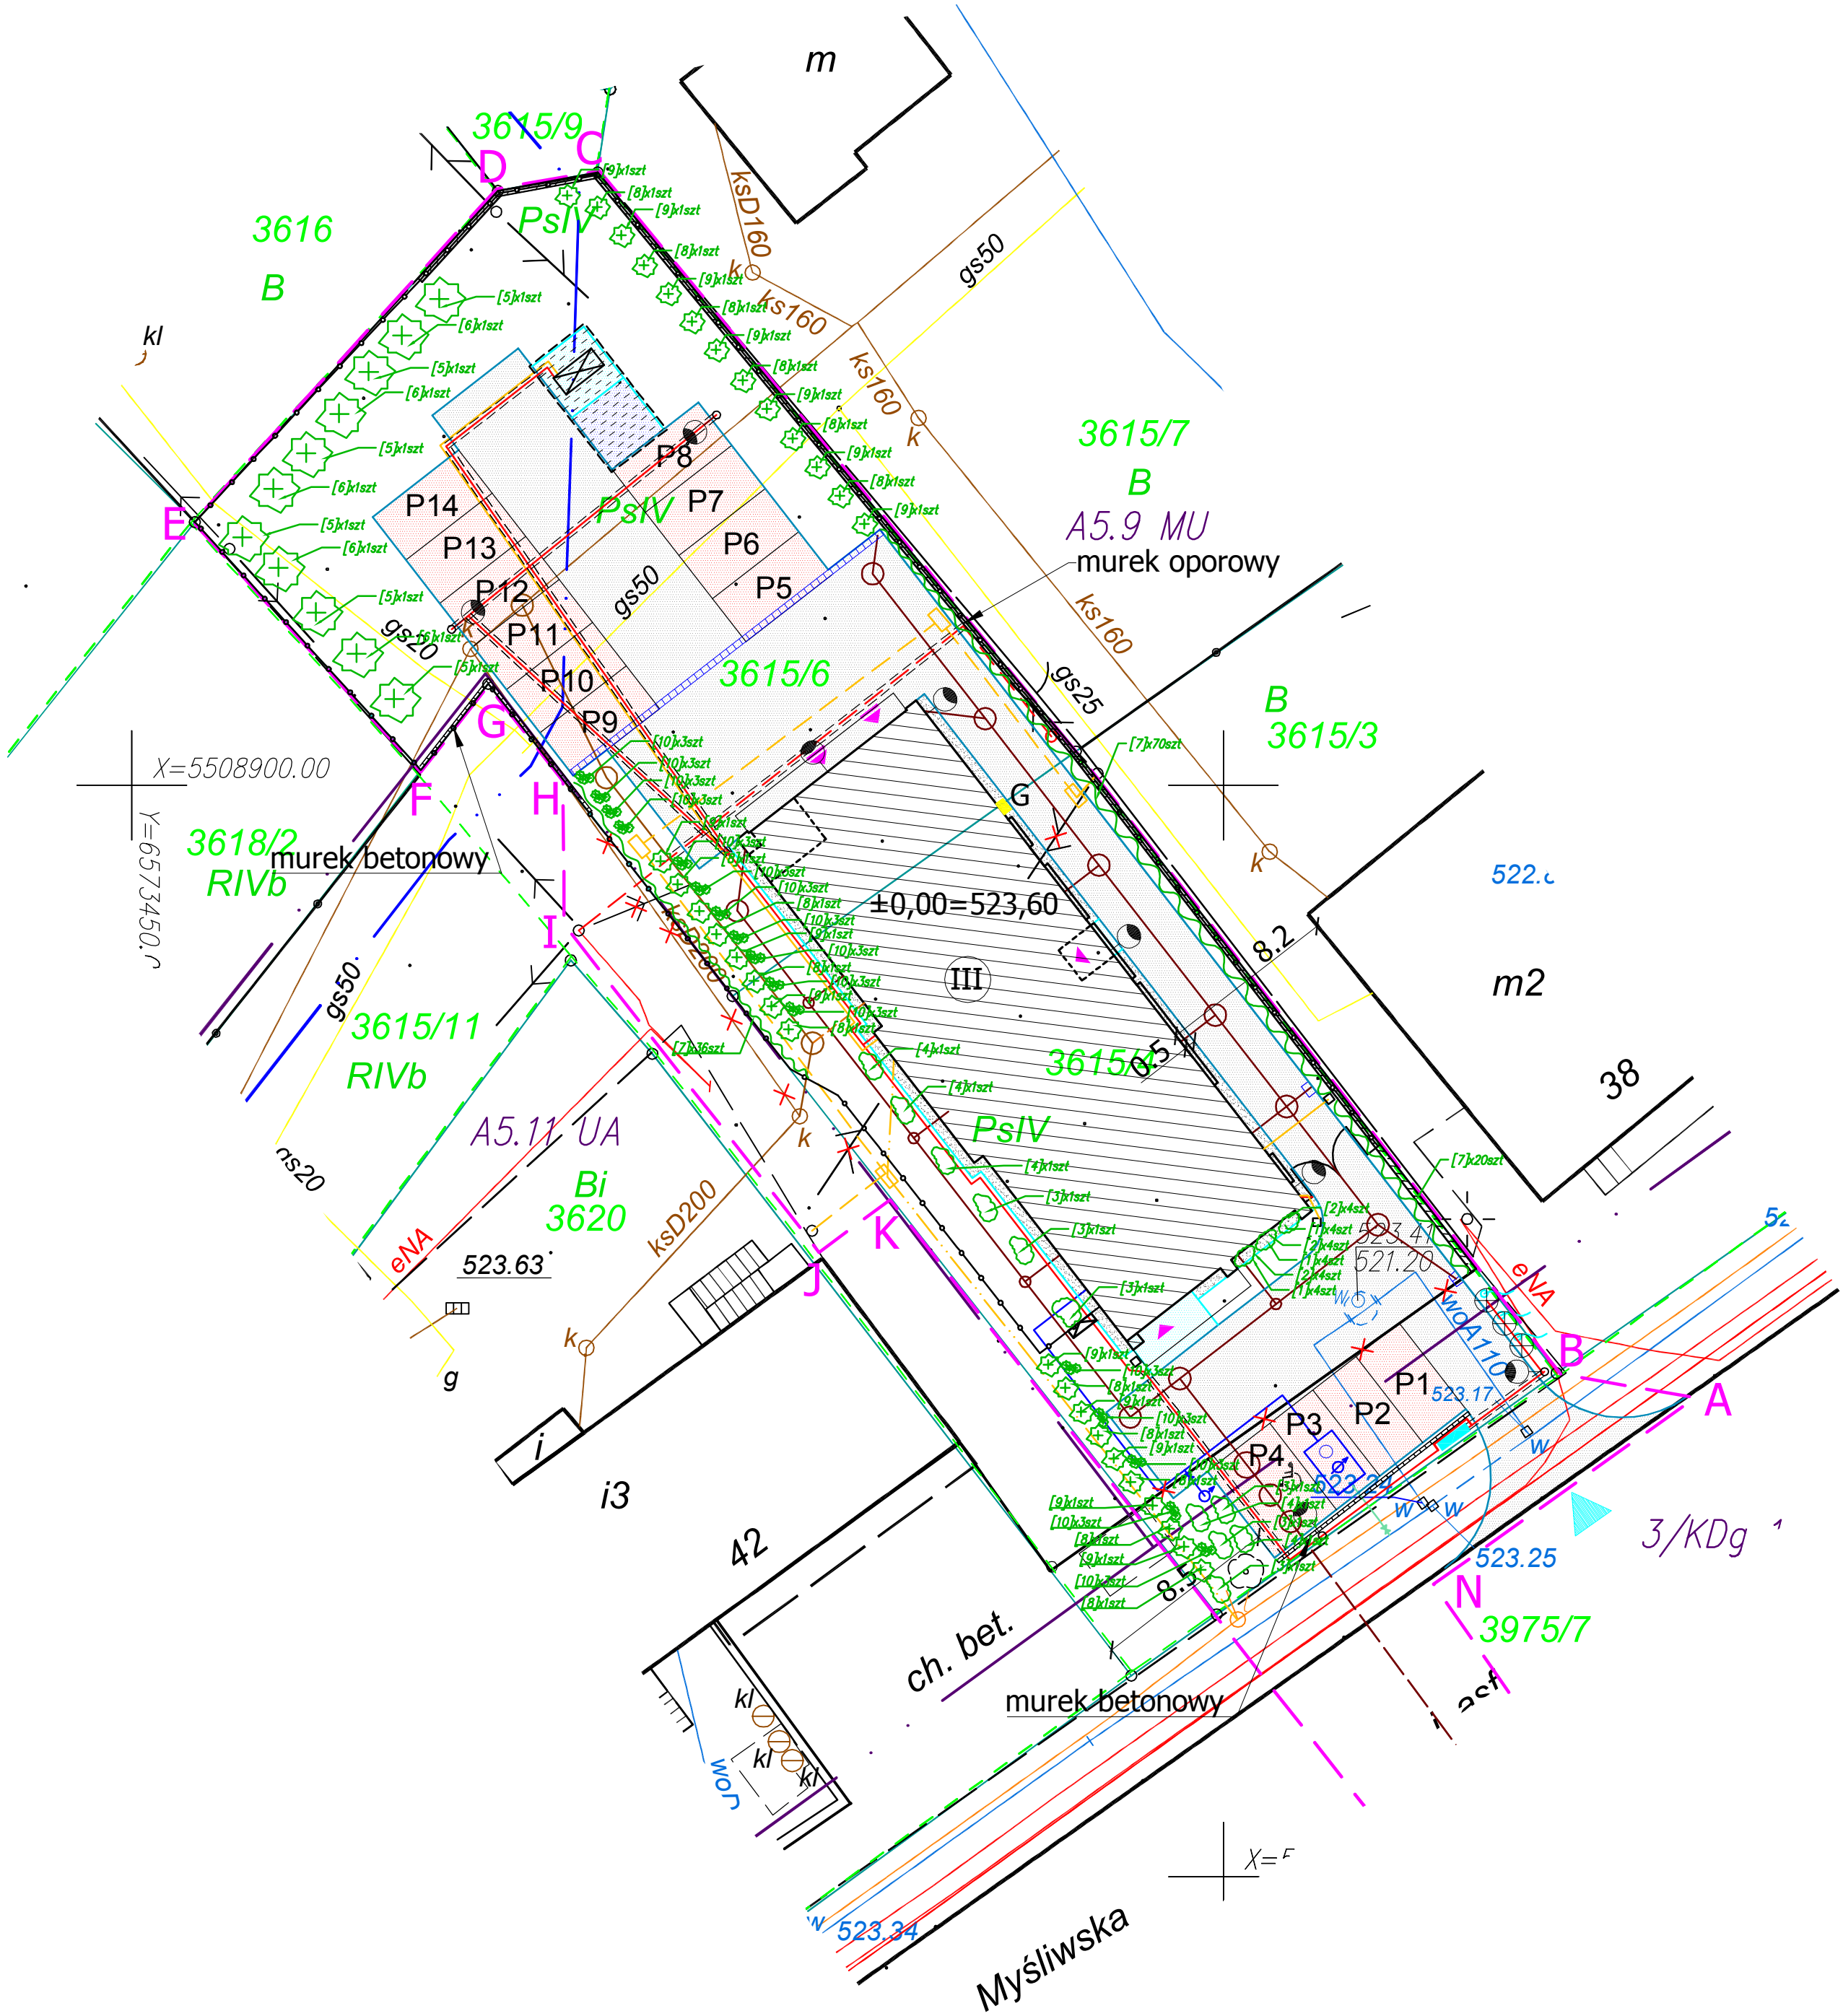

Legenda:  
Zakres pomiaru  
Granice ewidencyjne  
Uzycie gruntowe  
Linia rozgraniczająca Miejscowy Plan Zagospodarowania Przestrzennego  
Sieć wodna, niewykazana w uzgodnieniach branżowych przez Aqua S.A.  
Trasa ścieżek pieszych, rowerowych i narciarskich

		m e r i t u m Grupa Budowlana spółka z ograniczoną odpowiedzialnością sp.k., 31-060 Kraków Plac Wolnica 10 tel./fax. (032) 623 35 13					
Projektował	mgr inż. arch. Joanna Pajerska - Szczurek		MPOIA 063/2008 bez ograniczeń w spec. architektonicznej	01.2016	Stadium: PW	Inwestor: Komenda Wojewódzka Policji w Katowicach, ul. Lompy 19, 40-038 Katowice	
Opracował	mgr inż. Maciej Kasprzyk mgr inż. arch. Paulina Kasperk	Podpis	Nr uprawnień		Data: 01.2016	Inwestycja: Budowa Komendy Policji przy ul. Myśliwskiej w Szczepku, budowa zjazdu, budowa murów oporowych oraz budowa utwardzeń terenu (ciągów pieszo-jazdnych, chodników, miejsc postojowych) wraz z infrastrukturą techniczną.	
Sprawdził						Lokalizacja: Szczepko, ul. Myśliwska, działki nr 3615/4, 3615/6, 3615/11, 3975/7, 4166/10; obręb: 0001 Szczepko, jedn. ewid.: 240201 1 Szczepko	
Nazwa rysunku: PROJEKT ZIELENI						Branża: ZAGOSPODAROWANIE	
						Nr rys.: Z/6	